


расположение участка на карте г.Георгиевска



Место рассматриваемого земельного участка

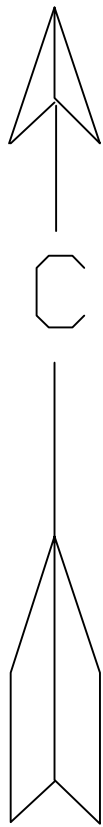

Кадастровый план территории



Условные обозначения

- границы кадастрового квартала
- границы участков состоящих на кадастровом учете
- 26:26:011015:12 кадастровые номера земельных участков состоящих на кадастровом учете
- месторасположение элемента планировочной структуры
- границы территории, в отношении которой осуществляется подготовка проекта планировки
- границы зон планируемого размещения объекта

Место рассматриваемого земельного участка

						194-18- ПМТ				
						Проект межевания территории ограниченной ул.Калинина, з/у с кн 26:26:011015:24 и внутриквартальными проездами между многоквартирными домами по ул.Калинина, 142 и Калинина, 146 в городе Георгиевске				
Изм.	Колыч	Лист	Подк.	Подпись	Дата	Раздел 1 Основная часть Проекта межевания территории		Стадия	Лист	Листов
Ген. директор	Головина Т.М.				31.08.18	Схема расположения элемента планировочной структуры на карте города, М:100000 и на кадастровом плане территории.		РП	1	2
Архитектор	Тышлер М.В.				31.08.18					