


Схема расположения границ публичного сервитута

Ситуационный план

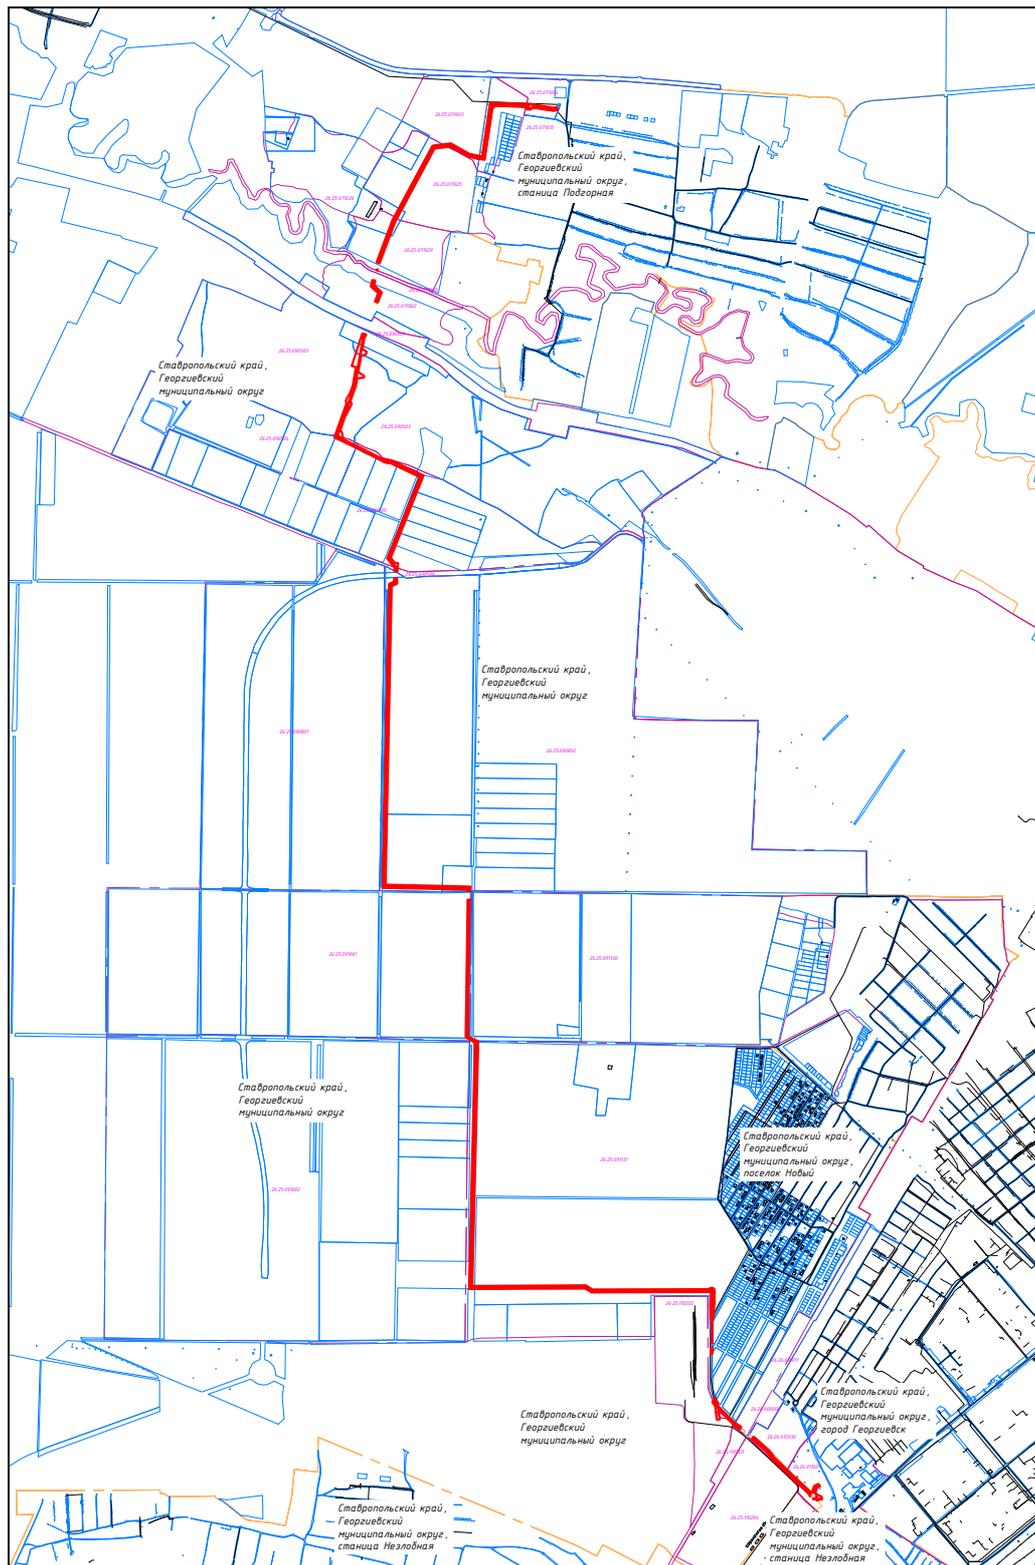


Масштаб 1:50 000

Условные обозначения:

-  – Граница публичного сервитута
-  – Граница земельного участка, имеющаяся в ЕГРН, сведения о которой достаточны для определения ее местоположения
-  – Границы объектов капитального строительства, сведения о которых внесены в ЕГРН
-  26:25:110204 – Номер кадастрового квартала
-  – Граница кадастрового квартала
-  – Граница населенного пункта

Схема расположения границ публичного сервитута

Схема расположения листов

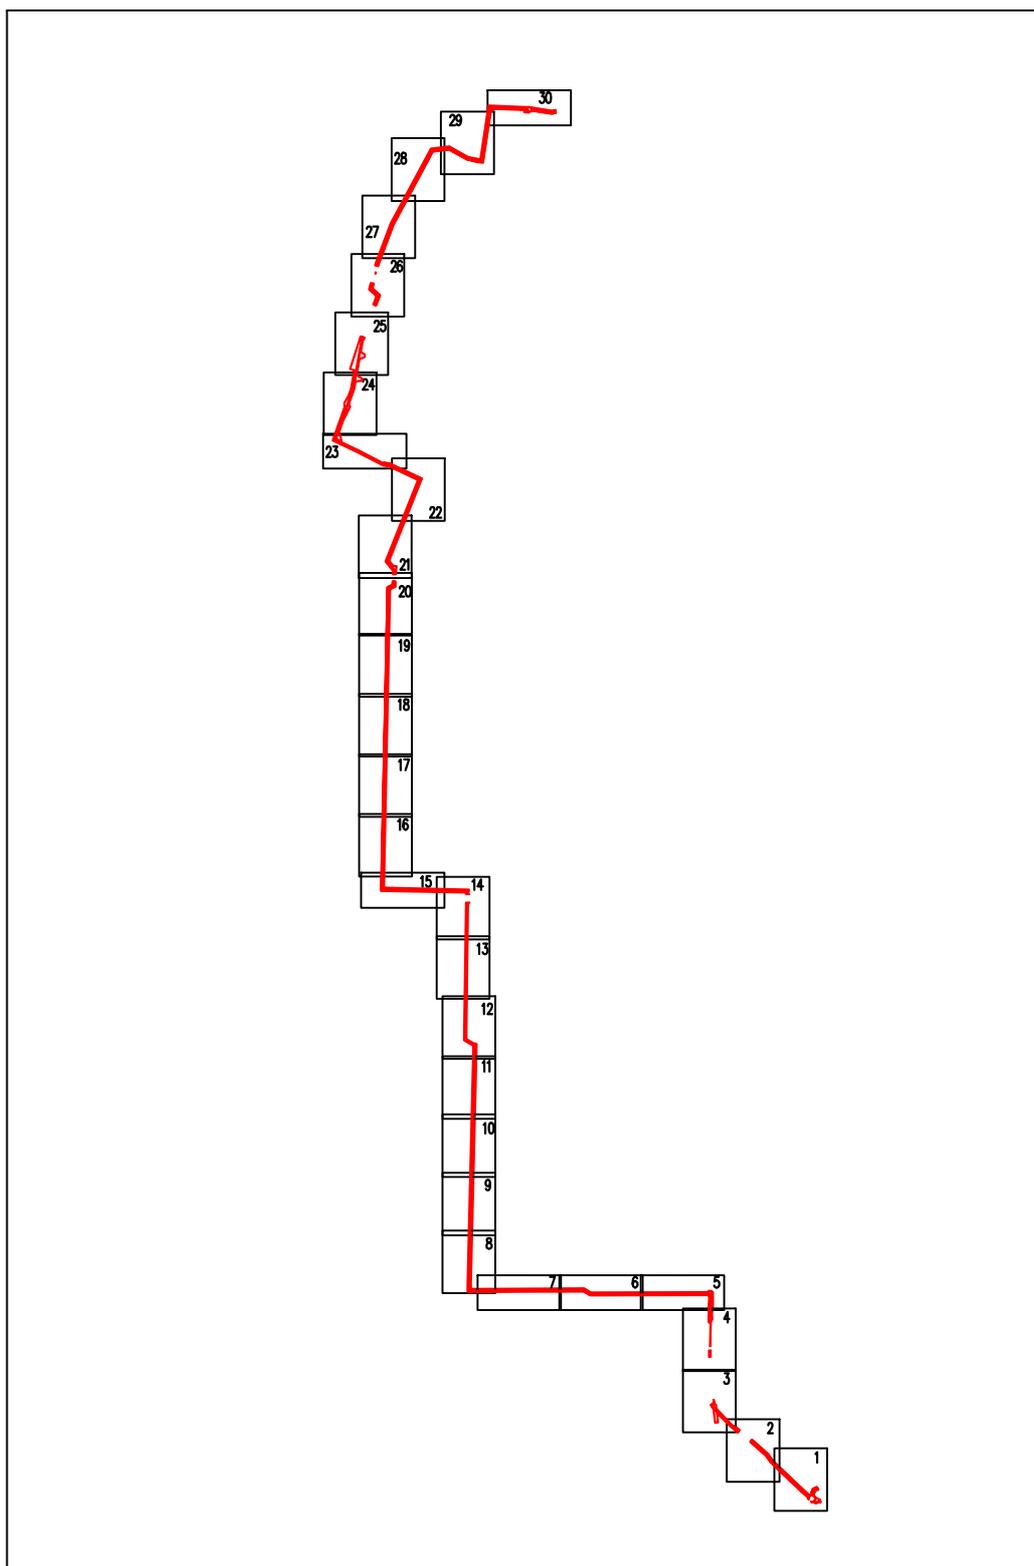


Масштаб 1:50 000

Условные обозначения:

-  - Граница публичного сервитута
-  - Выносной лист

Схема расположения границ публичного сервитута

Выносной лист №1

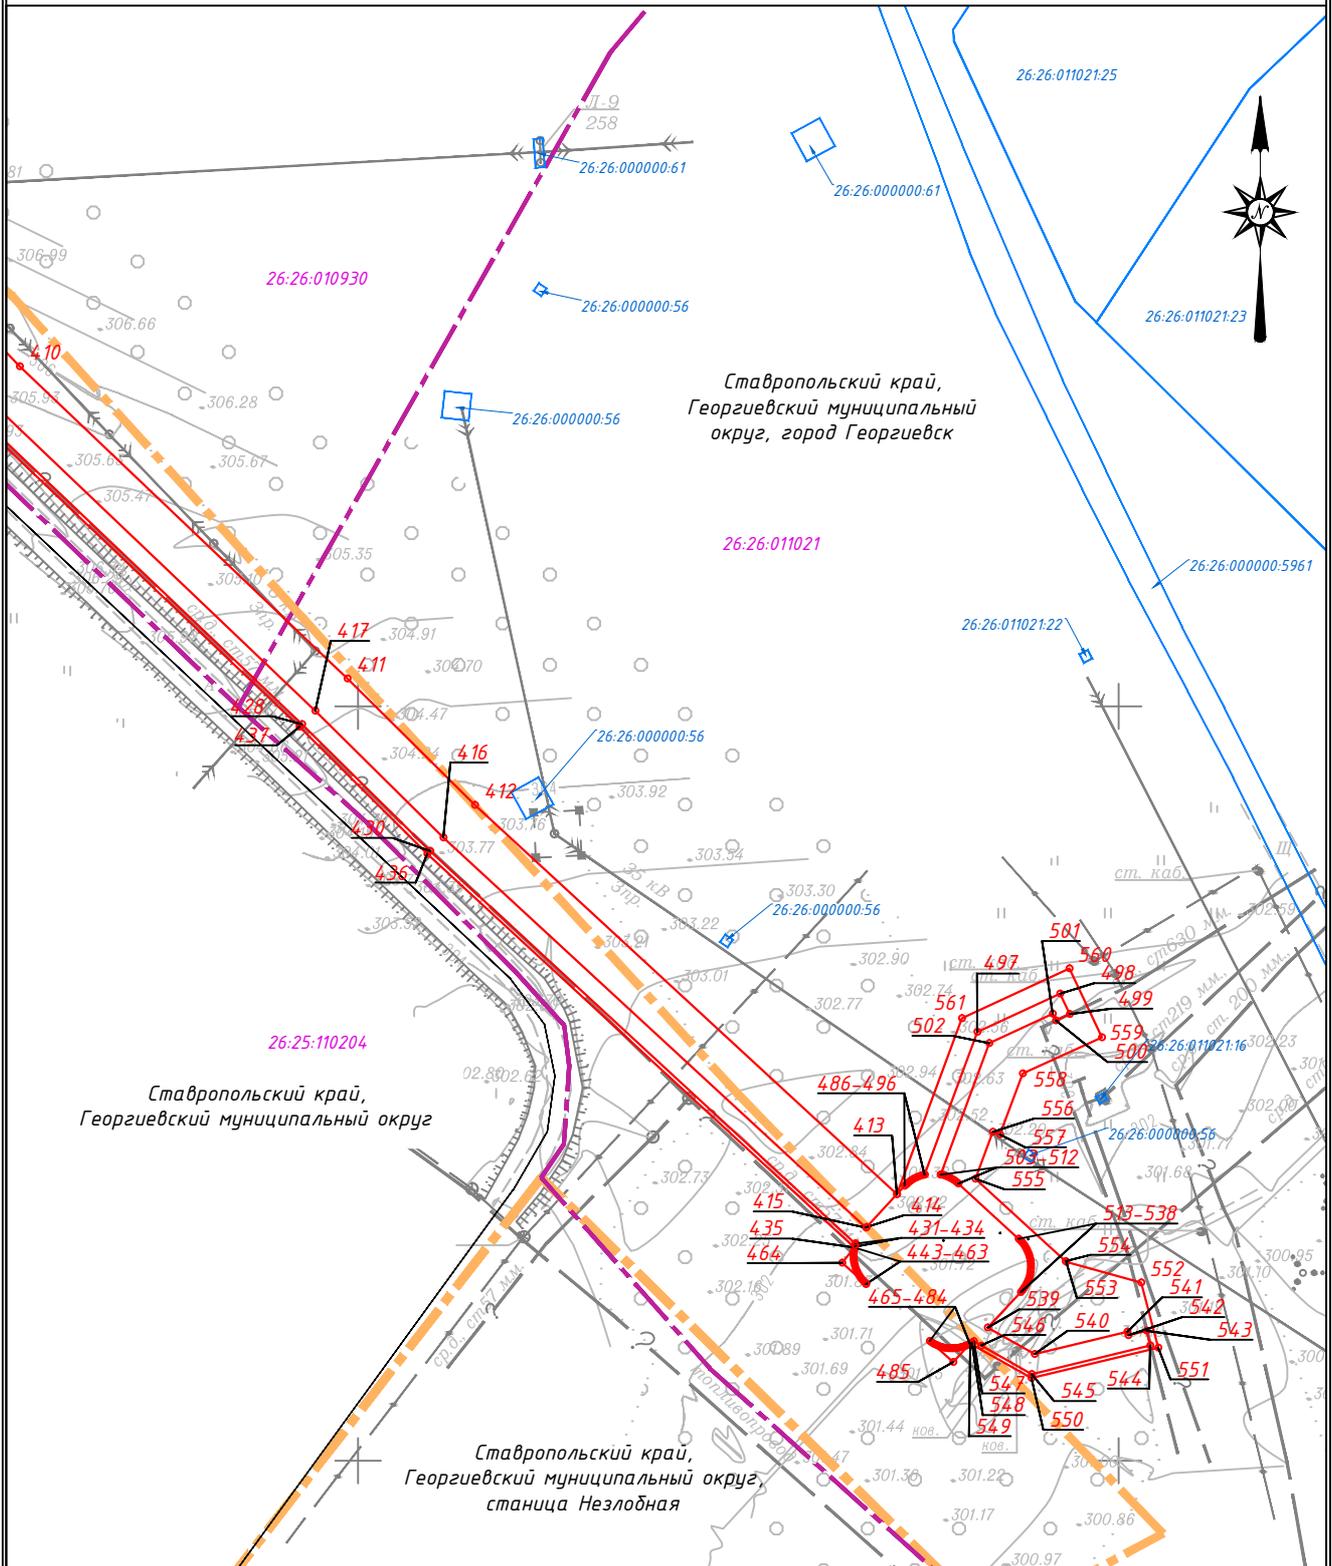


Масштаб 1:2000

Условные обозначения:

- — Граница публичного сервитута
- — Характерная точка границы, сведения о которой позволяют однозначно определить ее положение на местности
- 1 — Обозначение новой характерной точки
- 26:25:000000:1828 — Кадастровый номер земельного участка
- — Граница земельного участка, имеющаяся в ЕГРН, сведения о которой достаточны для определения ее местоположения
- 26:25:000000:9378 — Кадастровый номер объекта капитального строительства
- — Границы объектов капитального строительства, сведения о которых внесены в ЕГРН
- 26:25:110204 — Номер кадастрового квартала
- — Граница кадастрового квартала
- — — — Граница населенного пункта

Схема расположения границ публичного сервитута

Выносной лист №2

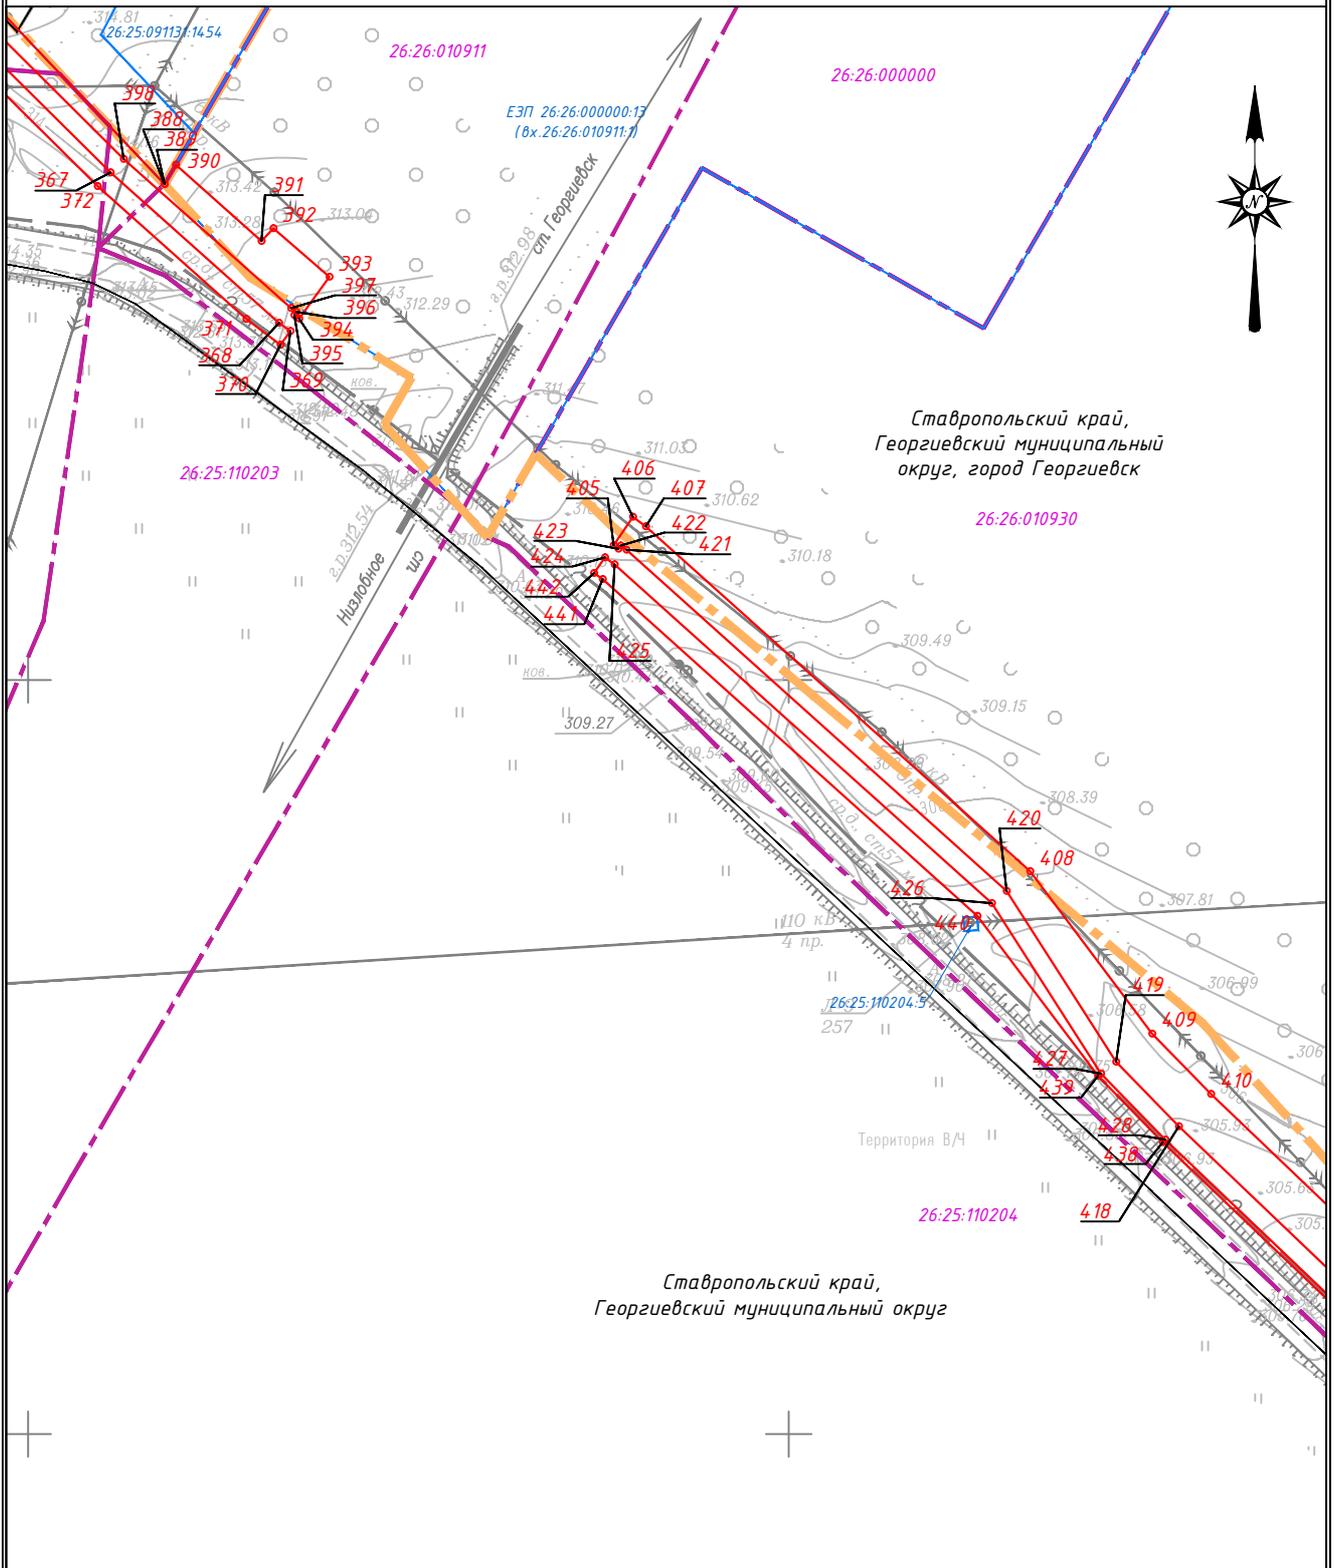


Масштаб 1:2000

Условные обозначения :

- — Граница публичного сервитута
- — Характерная точка границы, сведения о которой позволяют однозначно определить ее положение на местности
- 1 — Обозначение новой характерной точки
- 26:25:000000:1828 — Кадастровый номер земельного участка
- — Граница земельного участка, имеющаяся в ЕГРН, сведения о которой достаточны для определения ее местоположения
- 26:25:000000:9378 — Кадастровый номер объекта капитального строительства
- — Границы объектов капитального строительства, сведения о которых внесены в ЕГРН
- 26:25:110204 — Номер кадастрового квартала
- - - — Граница кадастрового квартала
- - - — Граница населенного пункта

Схема расположения границ публичного сервитута

Выносной лист №3

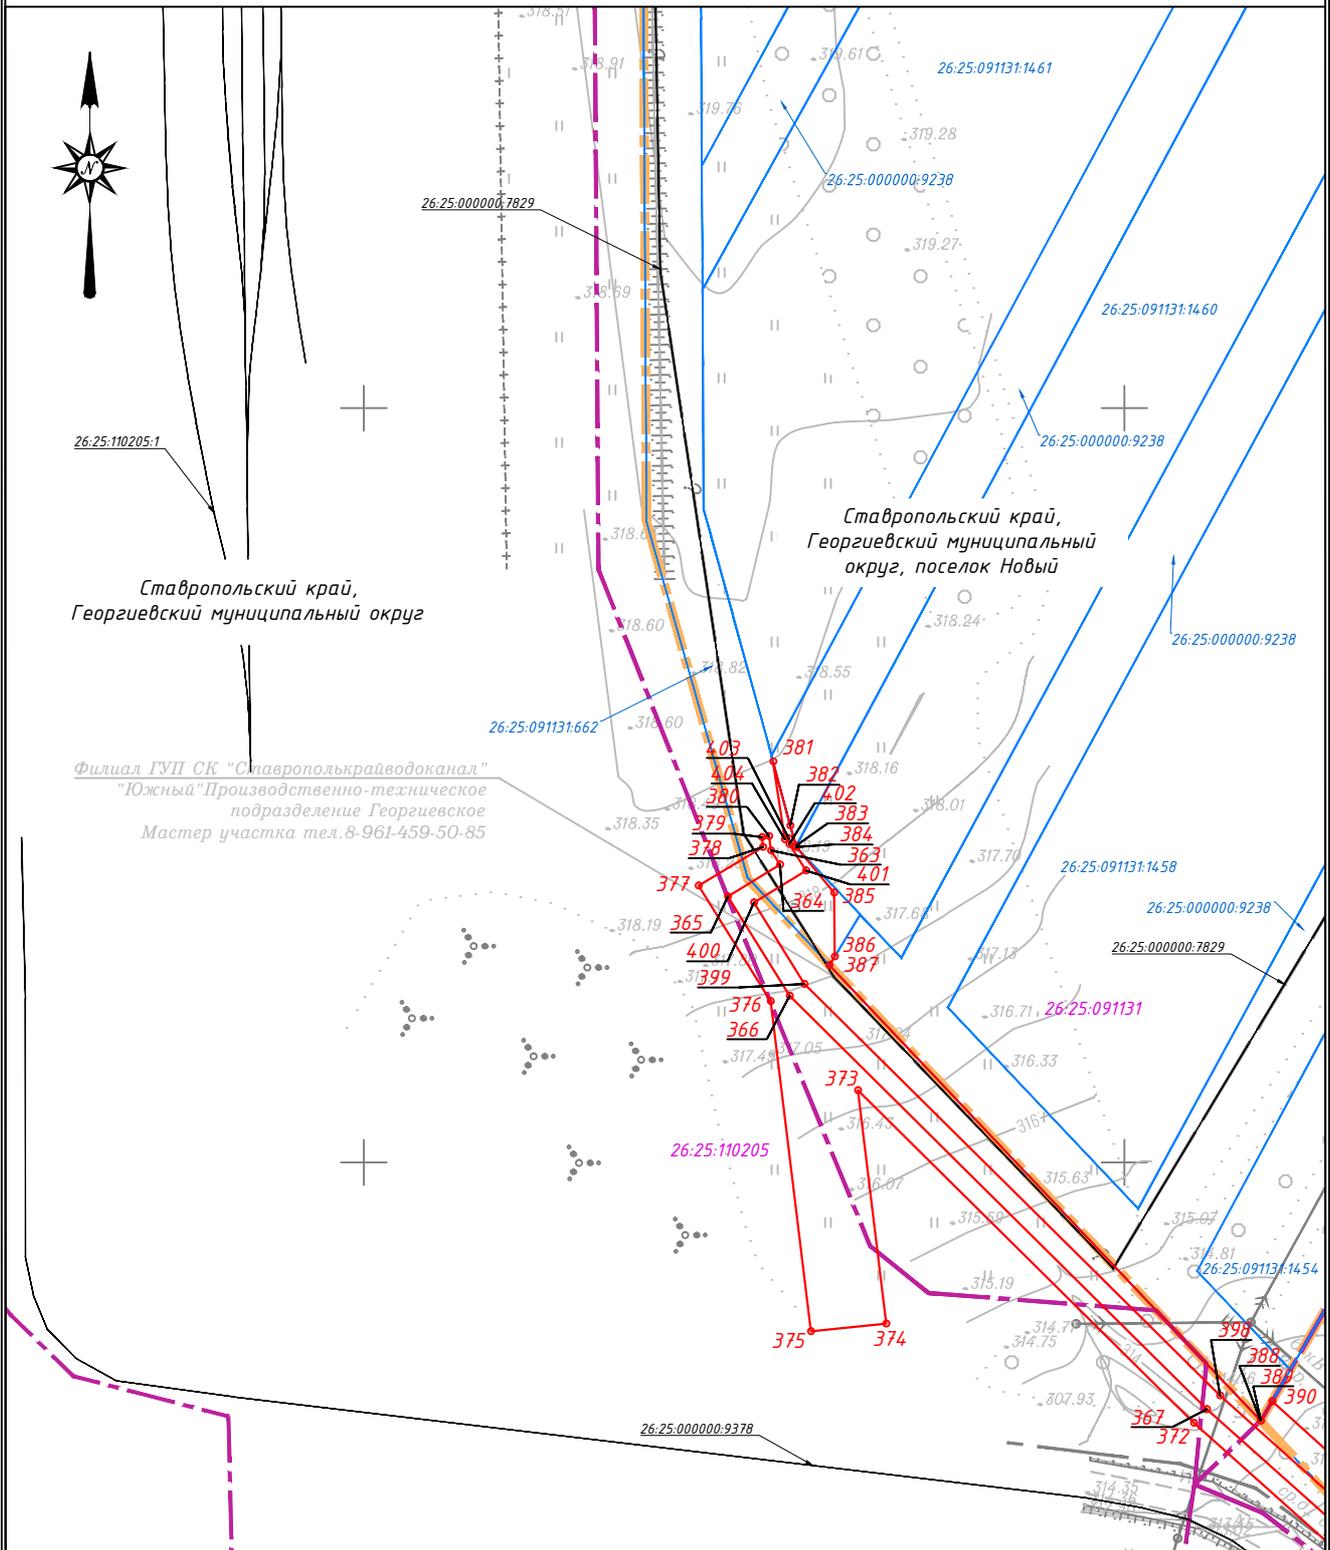


Масштаб 1:2000

Условные обозначения:

- — Граница публичного сервитута
- o — Характерная точка границы, сведения о которой позволяют однозначно определить ее положение на местности
- 1 — Обозначение новой характерной точки
- 26:25:000000:1828 — Кадастровый номер земельного участка
- — Граница земельного участка, имеющаяся в ЕГРН, сведения о которой достаточны для определения ее местоположения
- 26:25:000000:9378 — Кадастровый номер объекта капитального строительства
- — Границы объектов капитального строительства, сведения о которых внесены в ЕГРН
- 26:25:110204 — Номер кадастрового квартала
- - - — Граница кадастрового квартала
- + — — Граница населенного пункта

Схема расположения границ публичного сервитута

Выносной лист №4

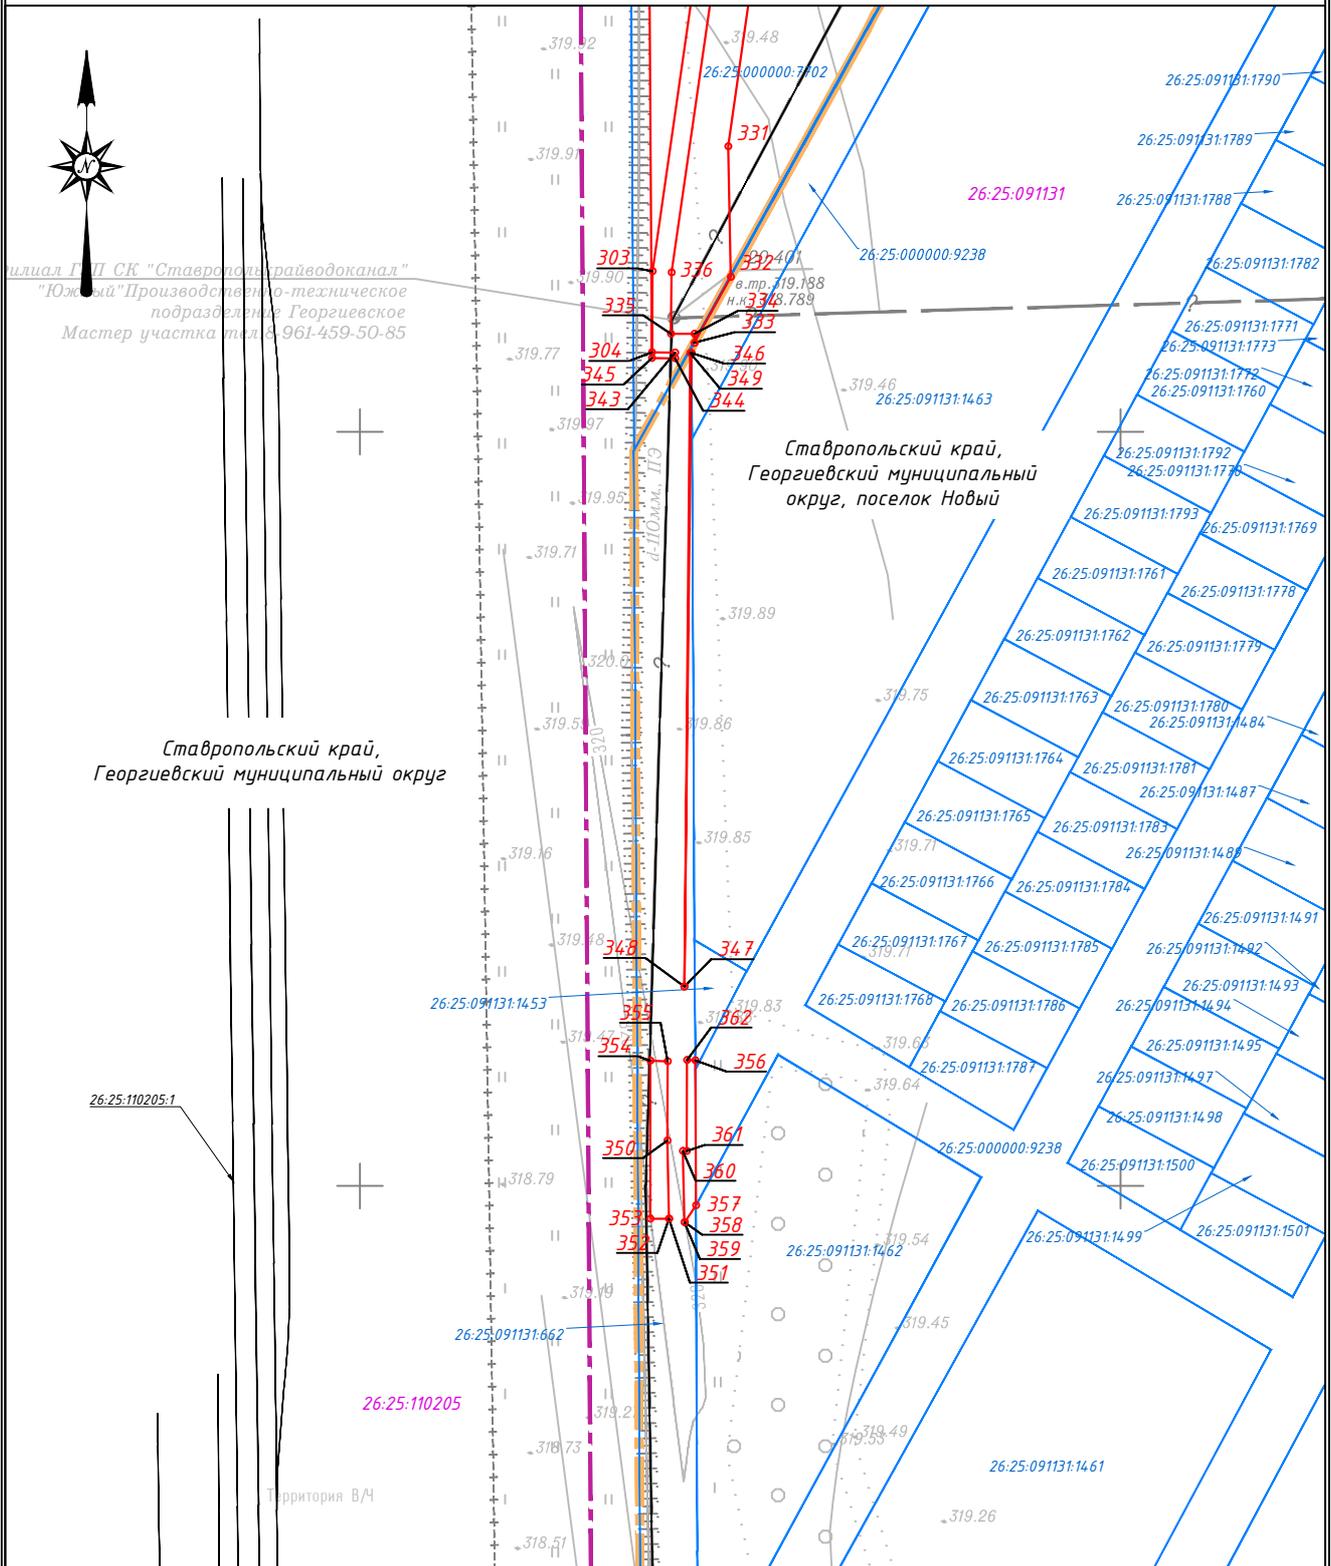

Условные обозначения :

- — Граница публичного сервитута
- — Характерная точка границы, сведения о которой позволяют однозначно определить ее положение на местности
- 1 — Обозначение новой характерной точки
- 26:25:000000:1828 — Кадастровый номер земельного участка
- — Граница земельного участка, имеющаяся в ЕГРН, сведения о которой достаточны для определения ее местоположения
- 26:25:000000:9378 — Кадастровый номер объекта капитального строительства
- — Границы объектов капитального строительства, сведения о которых внесены в ЕГРН
- - - 26:25:110204 — Номер кадастрового квартала
- - - — Граница кадастрового квартала
- - - — Граница населенного пункта

Схема расположения границ публичного сервитута


Выносной лист №5



Ставропольский край,
Георгиевский муниципальный округ

26:25:091131

26:25:000000:7702

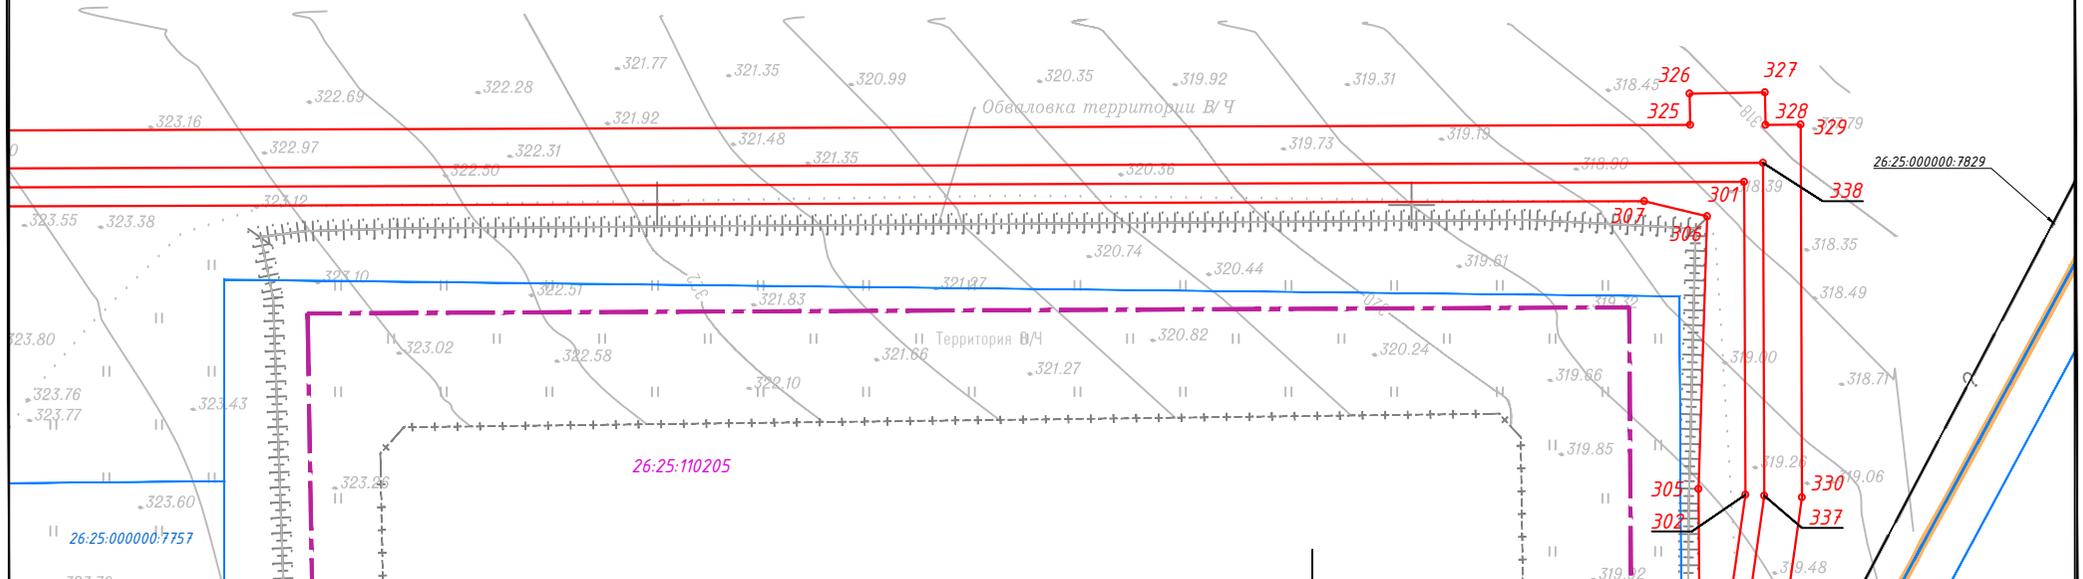

Масштаб 1:2000

Условные обозначения :

-  - Граница публичного сервитута
-  - Характерная точка границы, сведения о которой позволяют однозначно определить ее положение на местности
-  - Обозначение новой характерной точки
-  26:25:000000:1828 - Кадастровый номер земельного участка
-  - Граница земельного участка, имеющаяся в ЕГРН, сведения о которой достаточны для определения ее местоположения
-  26:25:000000:9378 - Кадастровый номер объекта капитального строительства
-  - Границы объектов капитального строительства, сведения о которых внесены в ЕГРН
-  26:25:110204 - Номер кадастрового квартала
-  - Граница кадастрового квартала
-  - Граница населенного пункта


Схема расположения границ публичного сервитута

Выносной лист №7

26:25:091131

26:25:000000:7702

Ставропольский край,
Георгиевский муниципальный округ

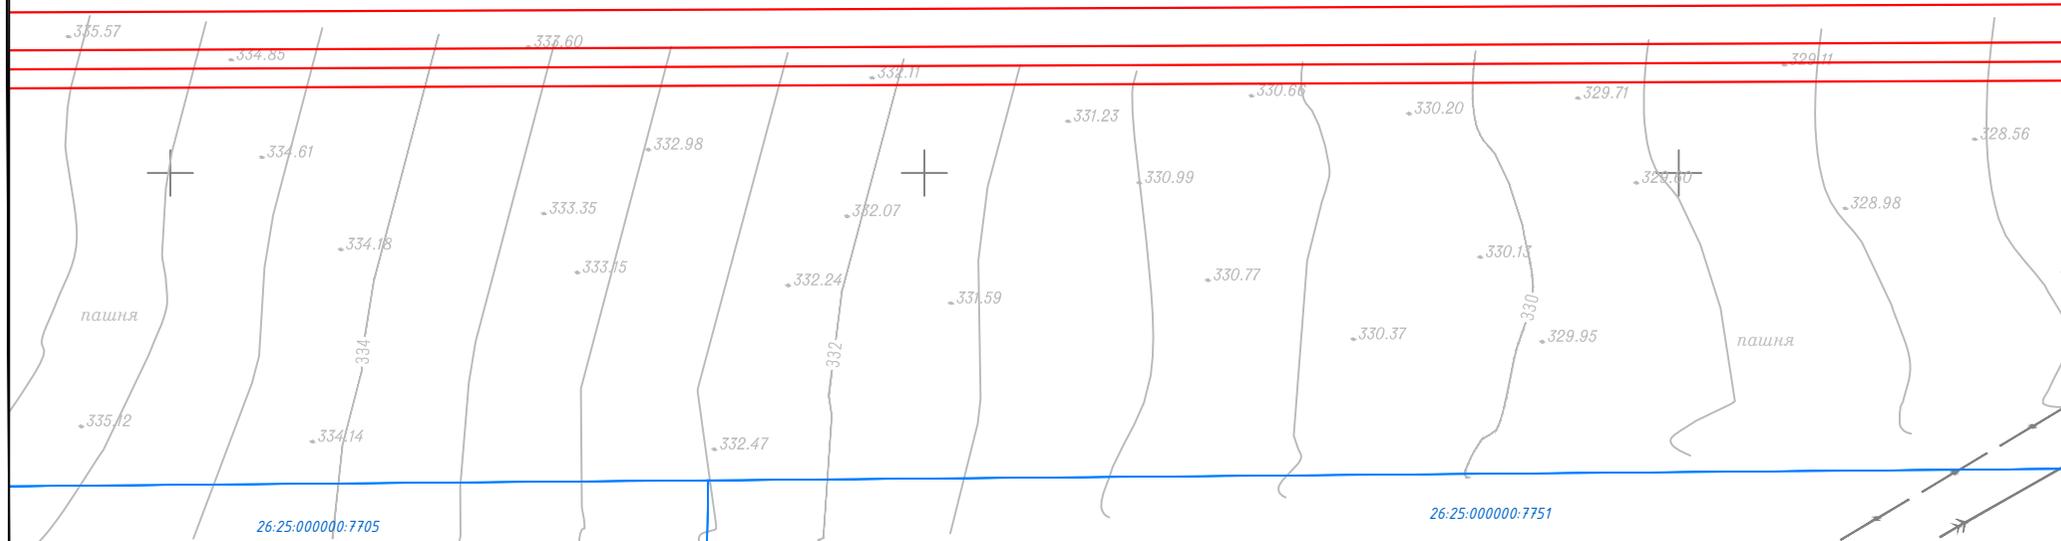


Масштаб 1:2000

Условные обозначения :

-  - Граница публичного сервитута
-  - Характерная точка границы, сведения о которой позволяют однозначно определить ее положение на местности
-  - Обозначение новой характерной точки
-  26:25:000000:1828 - Кадастровый номер земельного участка
-  - Граница земельного участка, имеющаяся в ЕГРН, сведения о которой достаточны для определения ее местоположения
-  26:25:000000:9378 - Кадастровый номер объекта капитального строительства
-  - Границы объектов капитального строительства, сведения о которых внесены в ЕГРН
-  26:25:110204 - Номер кадастрового квартала
-  - Граница кадастрового квартала
-  - Граница населенного пункта

Схема расположения границ публичного сервитута

Выносной лист №8

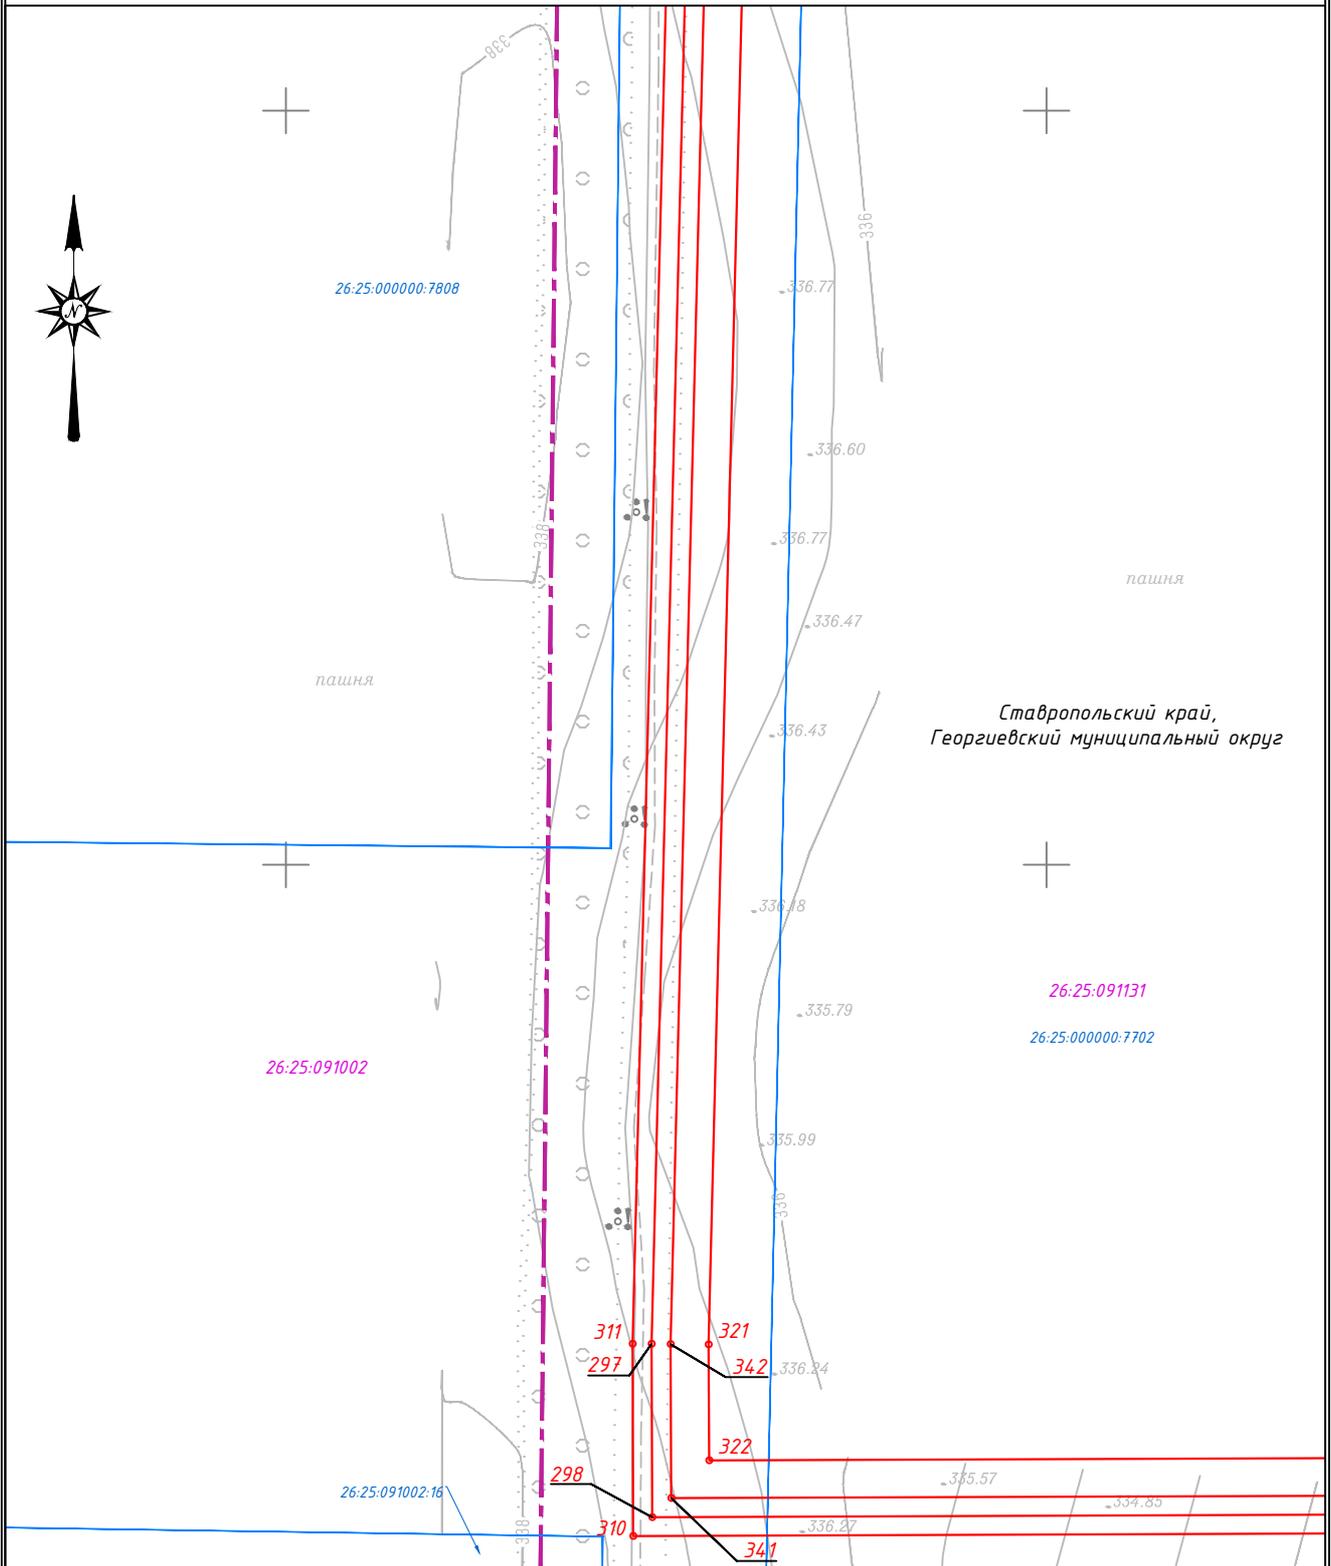

Ставропольский край,
Георгиевский муниципальный округ


Масштаб 1:2000

Условные обозначения :

-  - Граница публичного сервитута
-  - Характерная точка границы, сведения о которой позволяют однозначно определить ее положение на местности
-  - Обозначение новой характерной точки
-  26:25:000000:1828 - Кадастровый номер земельного участка
-  - Граница земельного участка, имеющаяся в ЕГРН, сведения о которой достаточны для определения ее местоположения
-  26:25:000000:9378 - Кадастровый номер объекта капитального строительства
-  - Границы объектов капитального строительства, сведения о которых внесены в ЕГРН
-  26:25:110204 - Номер кадастрового квартала
-  - Граница кадастрового квартала
-  - Граница населенного пункта

Схема расположения границ публичного сервитута

Выносной лист №9

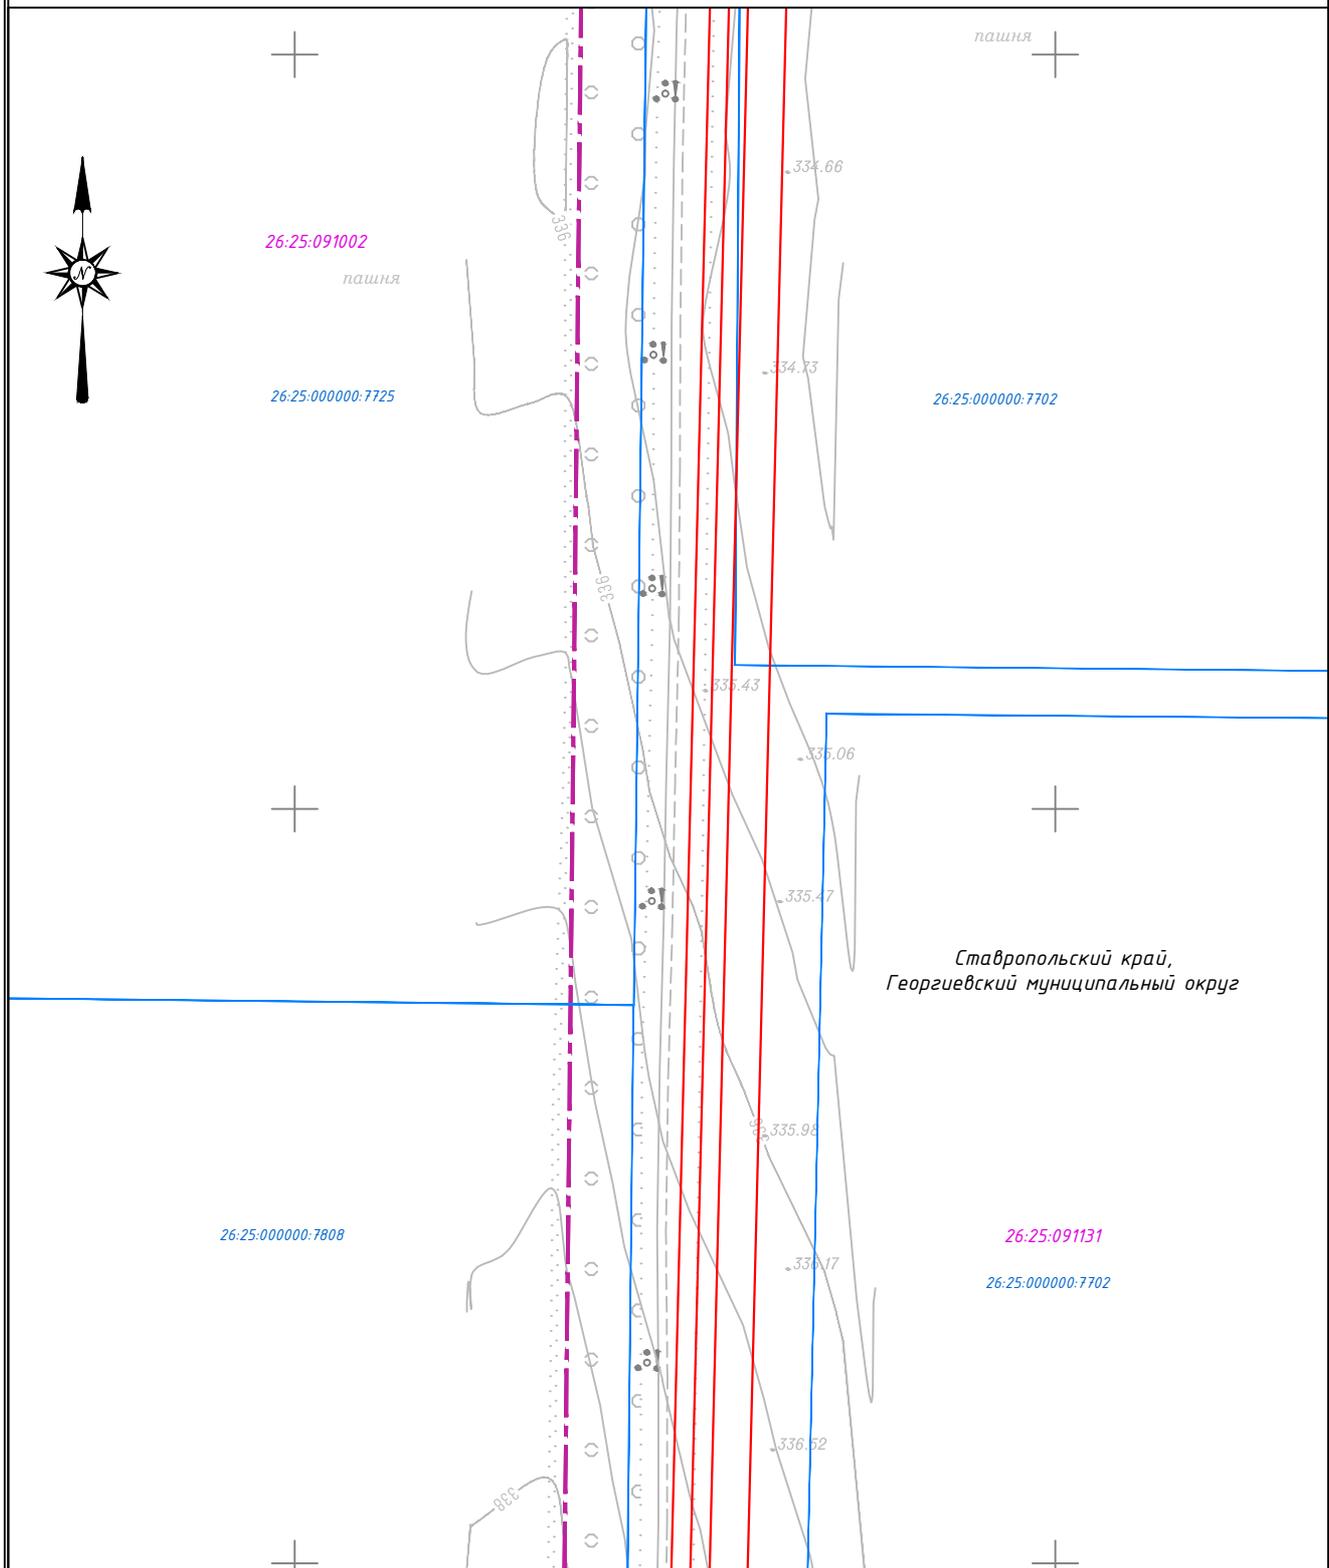


Масштаб 1:2000

Условные обозначения :

- — Граница публичного сервитута
- — Характерная точка границы, сведения о которой позволяют однозначно определить ее положение на местности
- 1 — Обозначение новой характерной точки
- 26:25:000000:1828 — Кадастровый номер земельного участка
- — Граница земельного участка, имеющаяся в ЕГРН, сведения о которой достаточны для определения ее местоположения
- 26:25:000000:9378 — Кадастровый номер объекта капитального строительства
- — Границы объектов капитального строительства, сведения о которых внесены в ЕГРН
- 26:25:110204 — Номер кадастрового квартала
- - - — Граница кадастрового квартала
- - - — Граница населенного пункта

Схема расположения границ публичного сервитута

Выносной лист №10

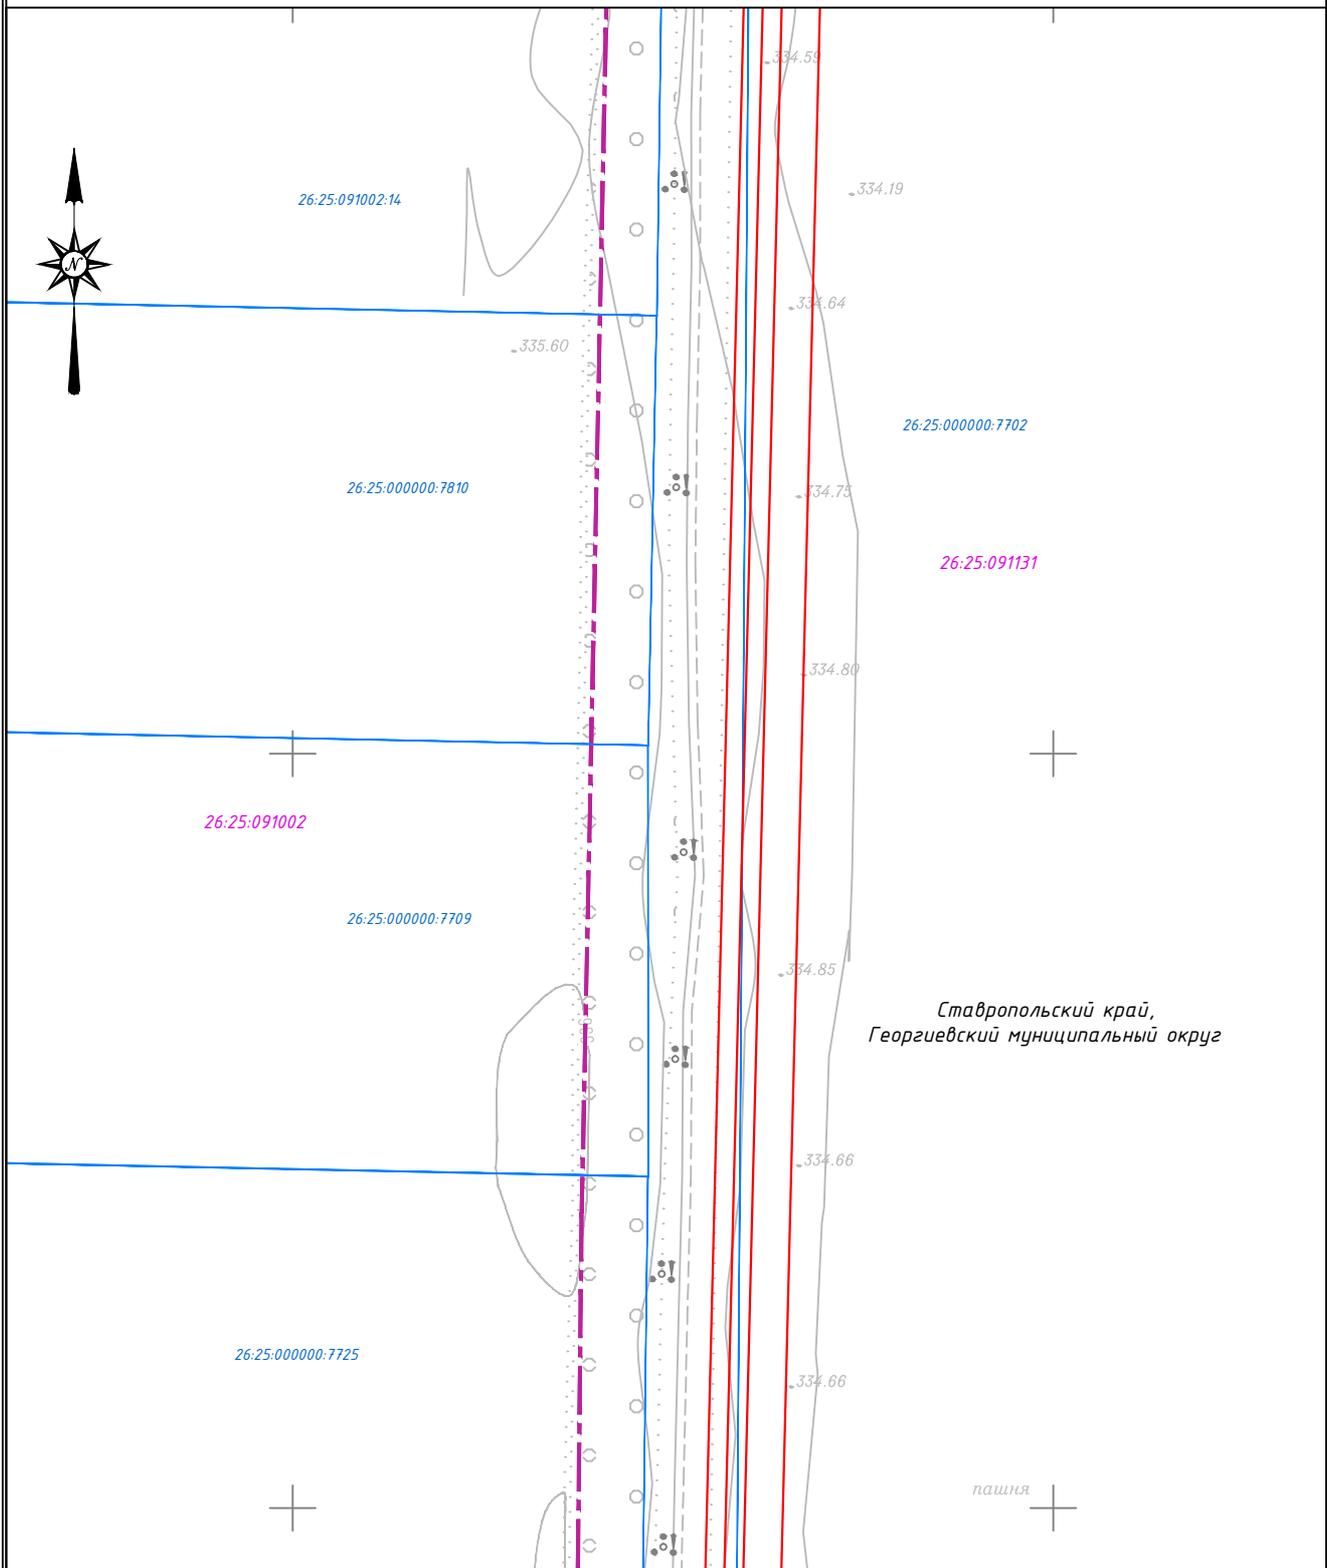


Масштаб 1:2000

Условные обозначения :

- — Граница публичного сервитута
- — Характерная точка границы, сведения о которой позволяют однозначно определить ее положение на местности
- 1 — Обозначение новой характерной точки
- 26:25:000000:1828 — Кадастровый номер земельного участка
- — Граница земельного участка, имеющаяся в ЕГРН, сведения о которой достаточны для определения ее местоположения
- 26:25:000000:9378 — Кадастровый номер объекта капитального строительства
- — Границы объектов капитального строительства, сведения о которых внесены в ЕГРН
- 26:25:110204 — Номер кадастрового квартала
- - - — Граница кадастрового квартала
- - - — Граница населенного пункта

Схема расположения границ публичного сервитута

Выносной лист №11

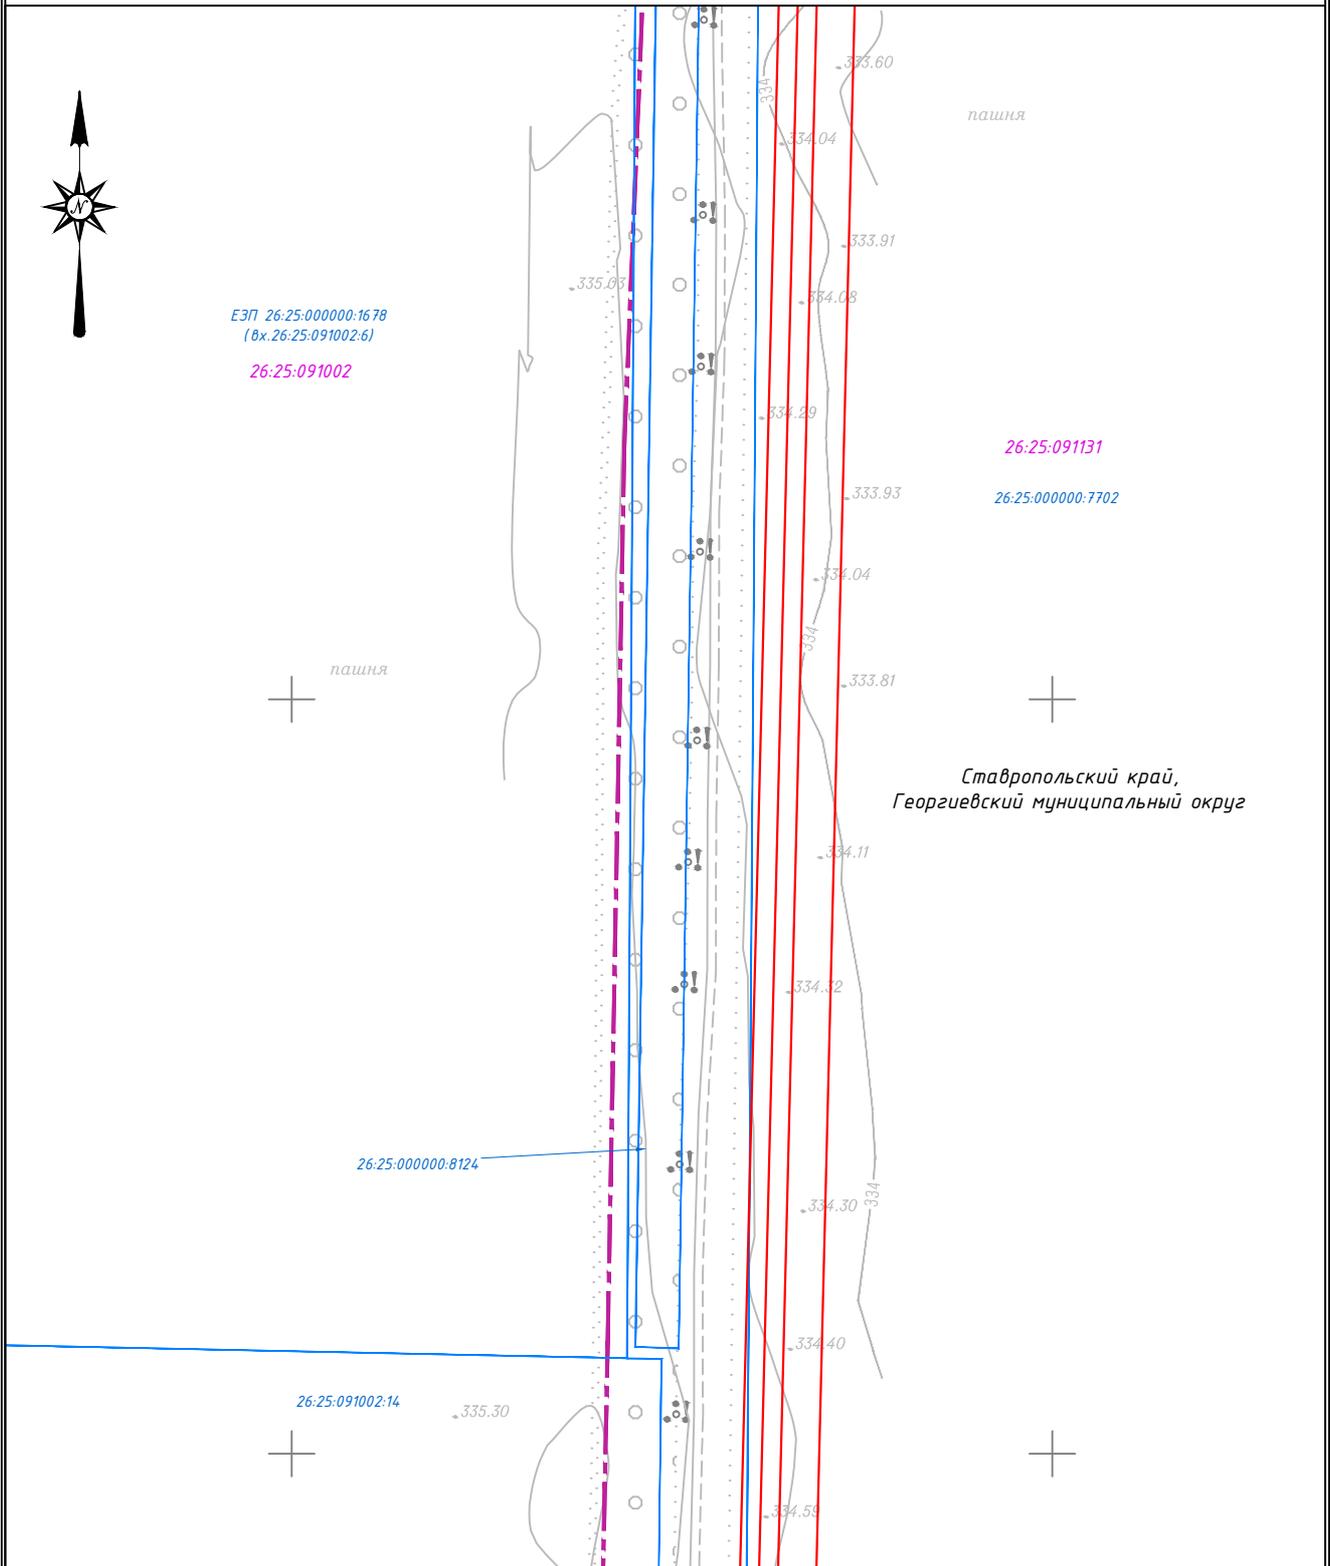

Масштаб 1:2000

Условные обозначения :



 
-  - Граница публичного сервитута
-  - Характерная точка границы, сведения о которой позволяют однозначно определить ее положение на местности
-  - Обозначение новой характерной точки
-  26:25:000000:1828 - Кадастровый номер земельного участка
-  - Граница земельного участка, имеющаяся в ЕГРН, сведения о которой достаточны для определения ее местоположения
-  26:25:000000:9378 - Кадастровый номер объекта капитального строительства
-  - Границы объектов капитального строительства, сведения о которых внесены в ЕГРН
-  26:25:110204 - Номер кадастрового квартала
-  - Граница кадастрового квартала
-  - Граница населенного пункта

Схема расположения границ публичного сервитута

Выносной лист №12

 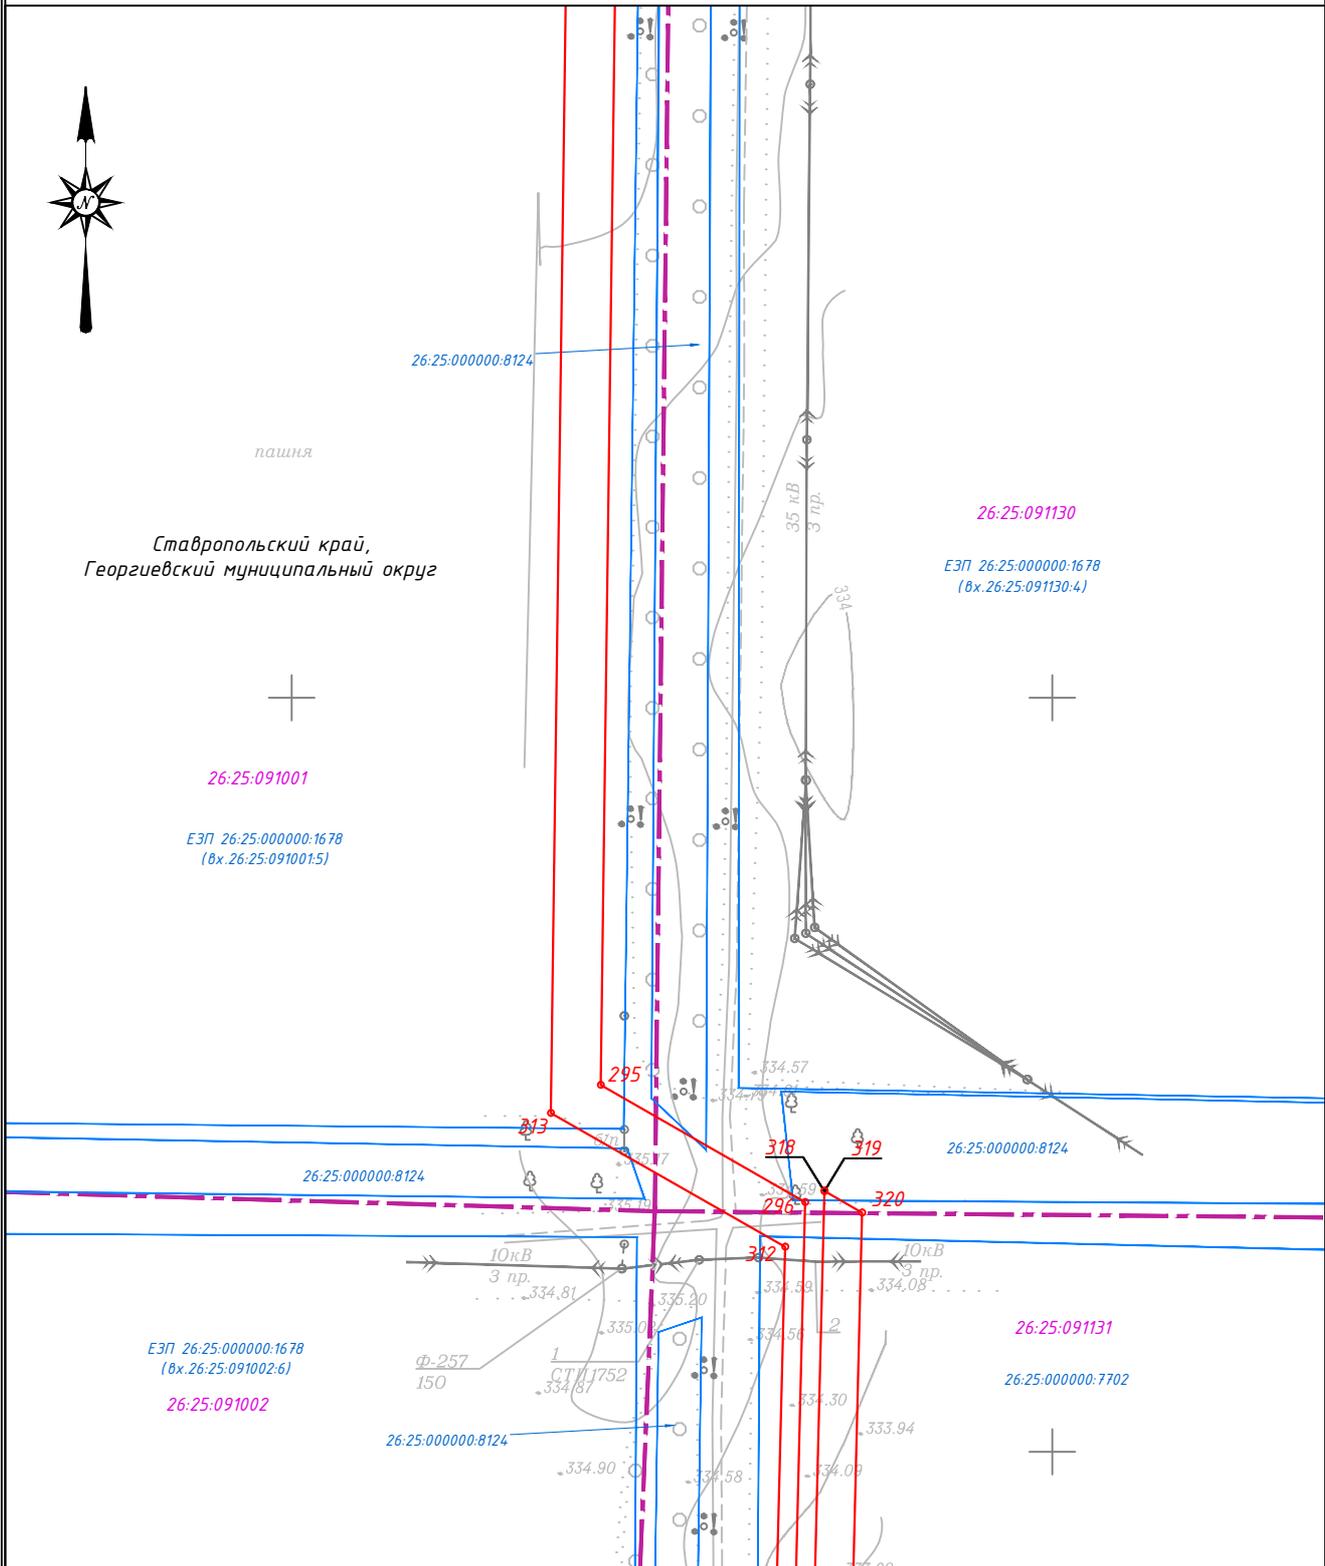


Масштаб 1:2000

Условные обозначения :

- — Граница публичного сервитута
- — Характерная точка границы, сведения о которой позволяют однозначно определить ее положение на местности
- 1 — Обозначение новой характерной точки
- — Кадастровый номер земельного участка
- — Граница земельного участка, имеющаяся в ЕГРН, сведения о которой достаточны для определения ее местоположения
- — Кадастровый номер объекта капитального строительства
- — Границы объектов капитального строительства, сведения о которых внесены в ЕГРН
- — Номер кадастрового квартала
- — Граница кадастрового квартала
- — Граница населенного пункта

Схема расположения границ публичного сервитута

Выносной лист №13

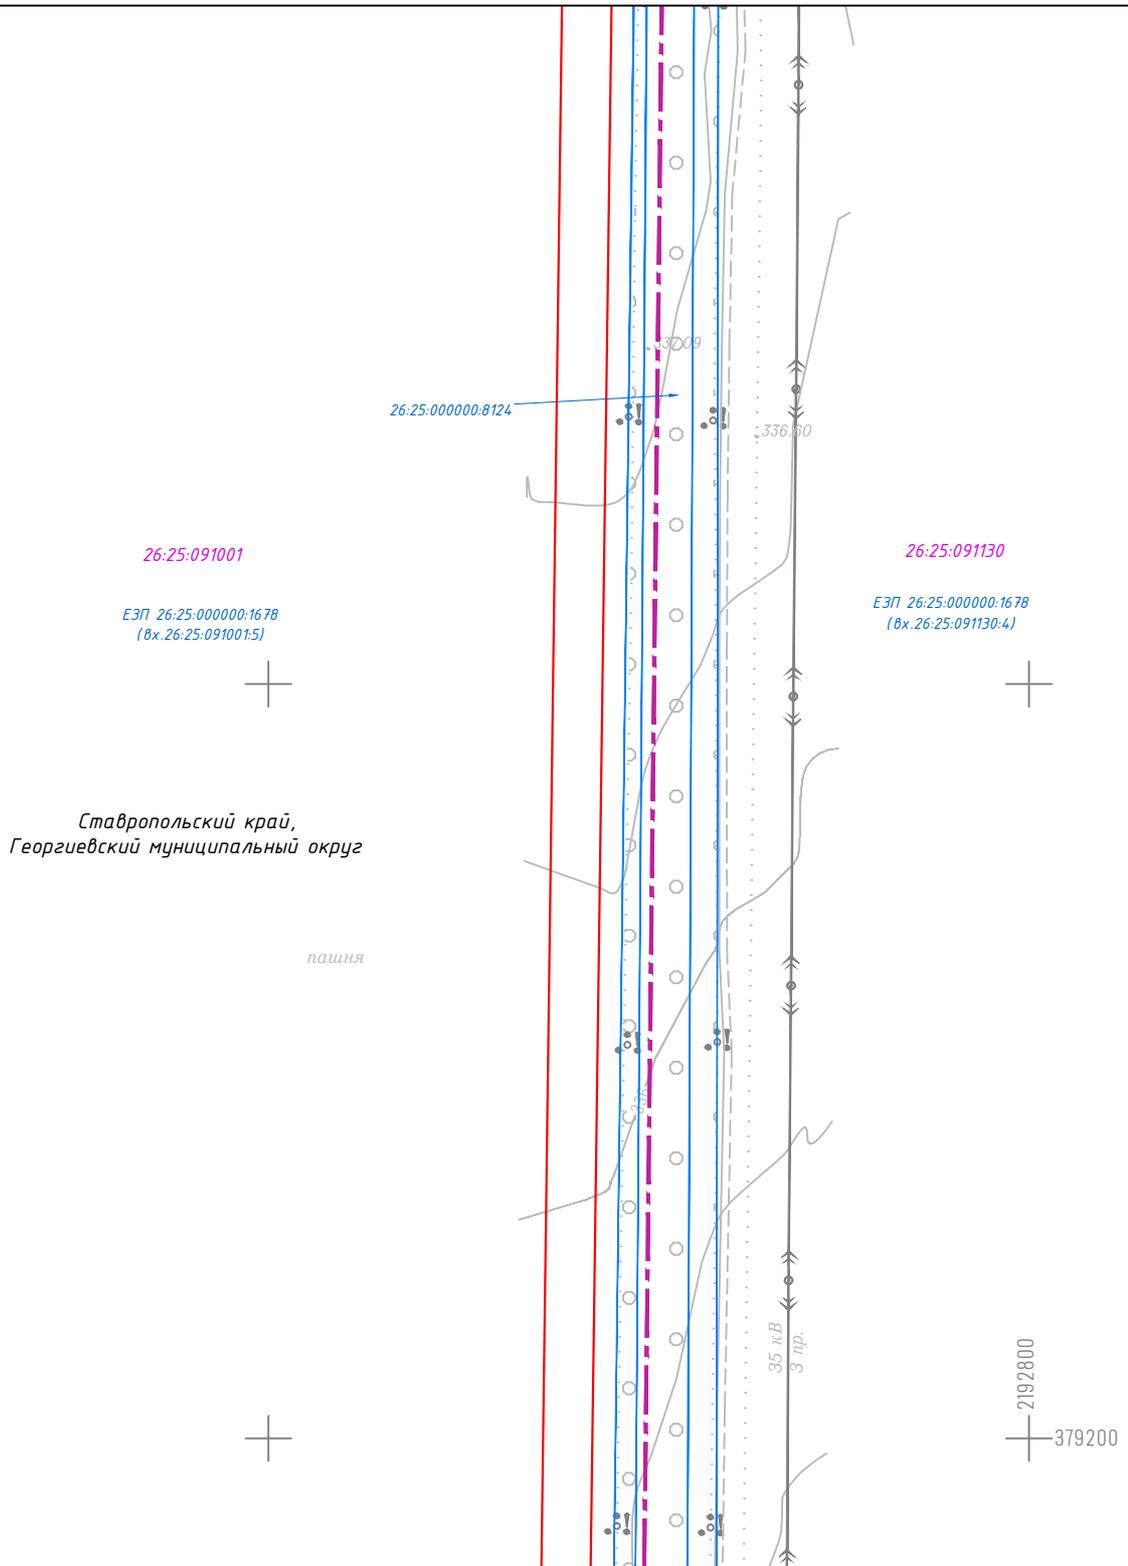


Масштаб 1:2000

Условные обозначения :

- Граница публичного сервитута
- Характерная точка границы, сведения о которой позволяют однозначно определить ее положение на местности
- Обозначение новой характерной точки
- Кадастровый номер земельного участка
- Граница земельного участка, имеющаяся в ЕГРН, сведения о которой достаточны для определения ее местоположения
- Кадастровый номер объекта капитального строительства
- Границы объектов капитального строительства, сведения о которых внесены в ЕГРН
- Номер кадастрового квартала
- Граница кадастрового квартала
- Граница населенного пункта

Схема расположения границ публичного сервитута

Выносной лист №14

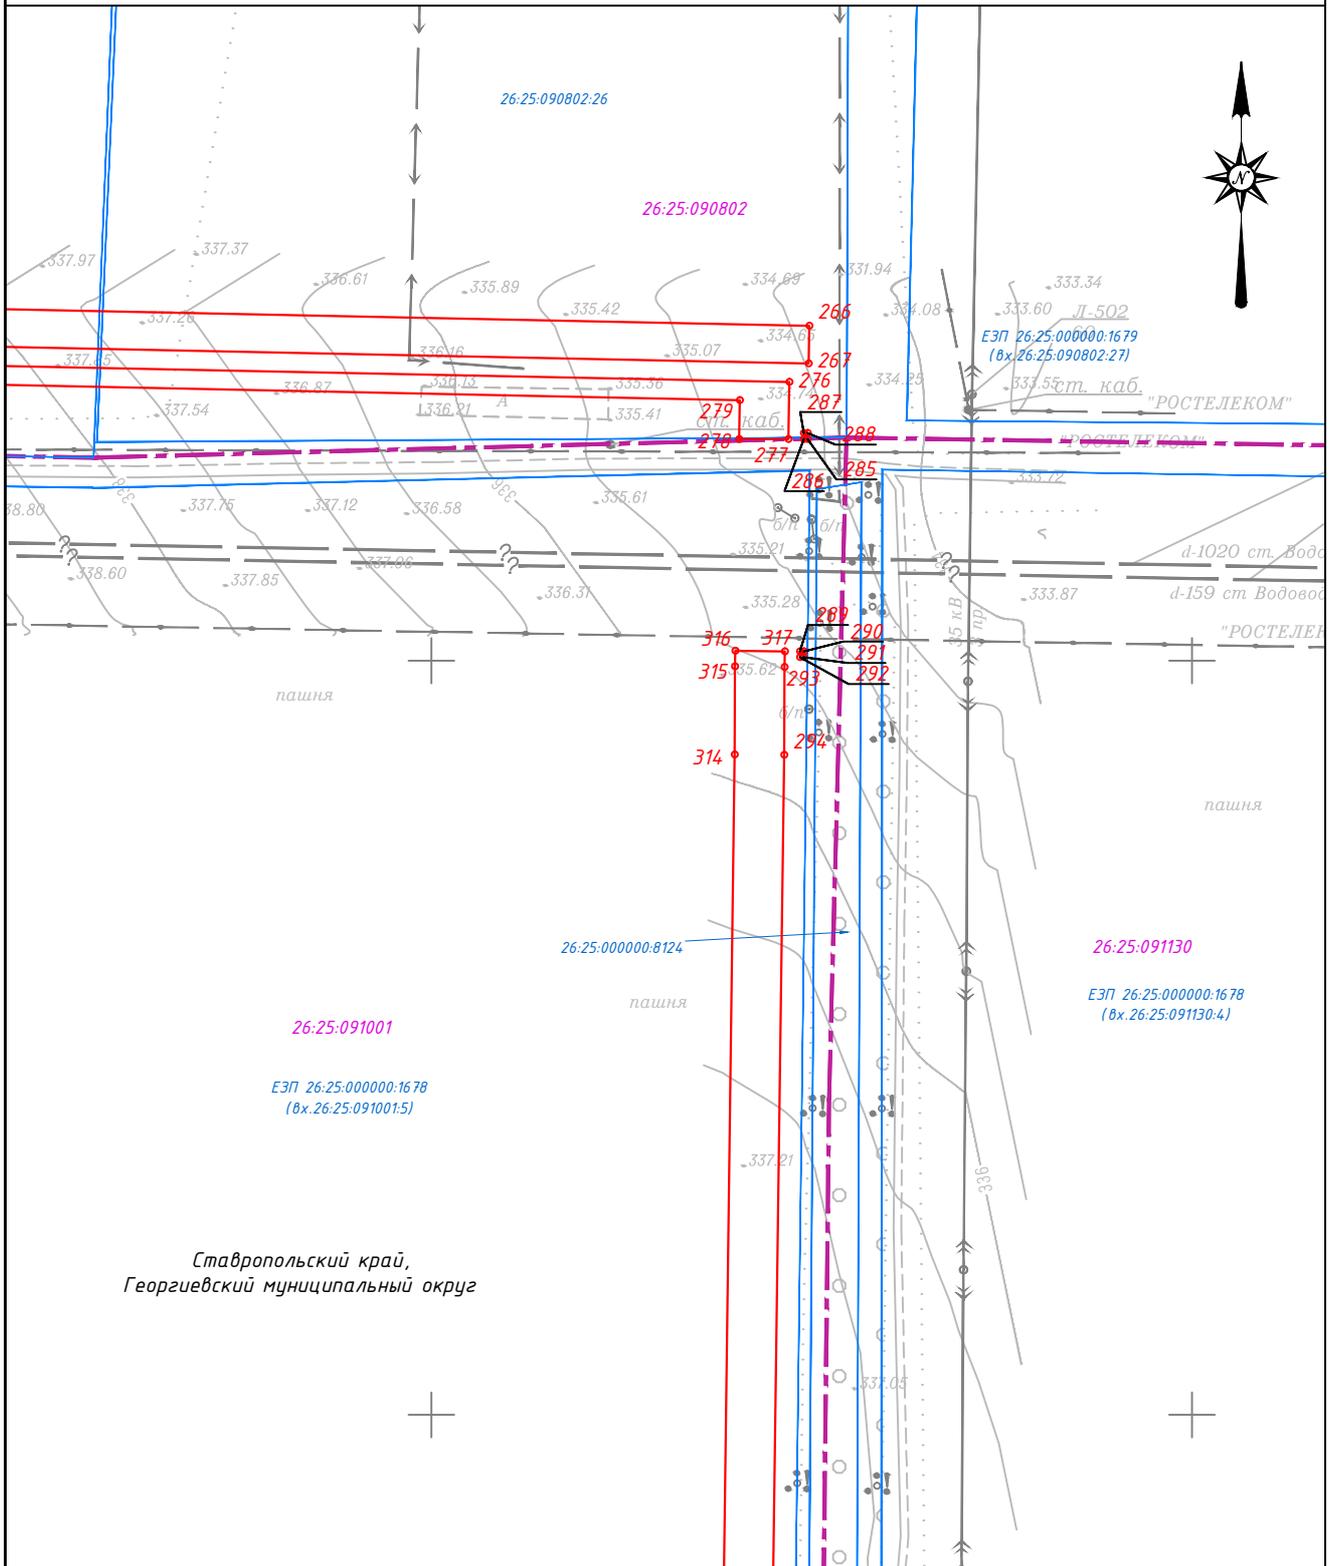

Ставропольский край,
Георгиевский муниципальный округ


Масштаб 1:2000

Условные обозначения:

- — Граница публичного сервитута
- — Характерная точка границы, сведения о которой позволяют однозначно определить ее положение на местности
- 1 — Обозначение новой характерной точки
- 26:25:000000:1828 — Кадастровый номер земельного участка
- — Граница земельного участка, имеющаяся в ЕГРН, сведения о которой достаточны для определения ее местоположения
- 26:25:000000:9378 — Кадастровый номер объекта капитального строительства
- — Границы объектов капитального строительства, сведения о которых внесены в ЕГРН
- 26:25:110204 — Номер кадастрового квартала
- — Граница кадастрового квартала
- — Граница населенного пункта

Схема расположения границ публичного сервитута

Выносной лист №15

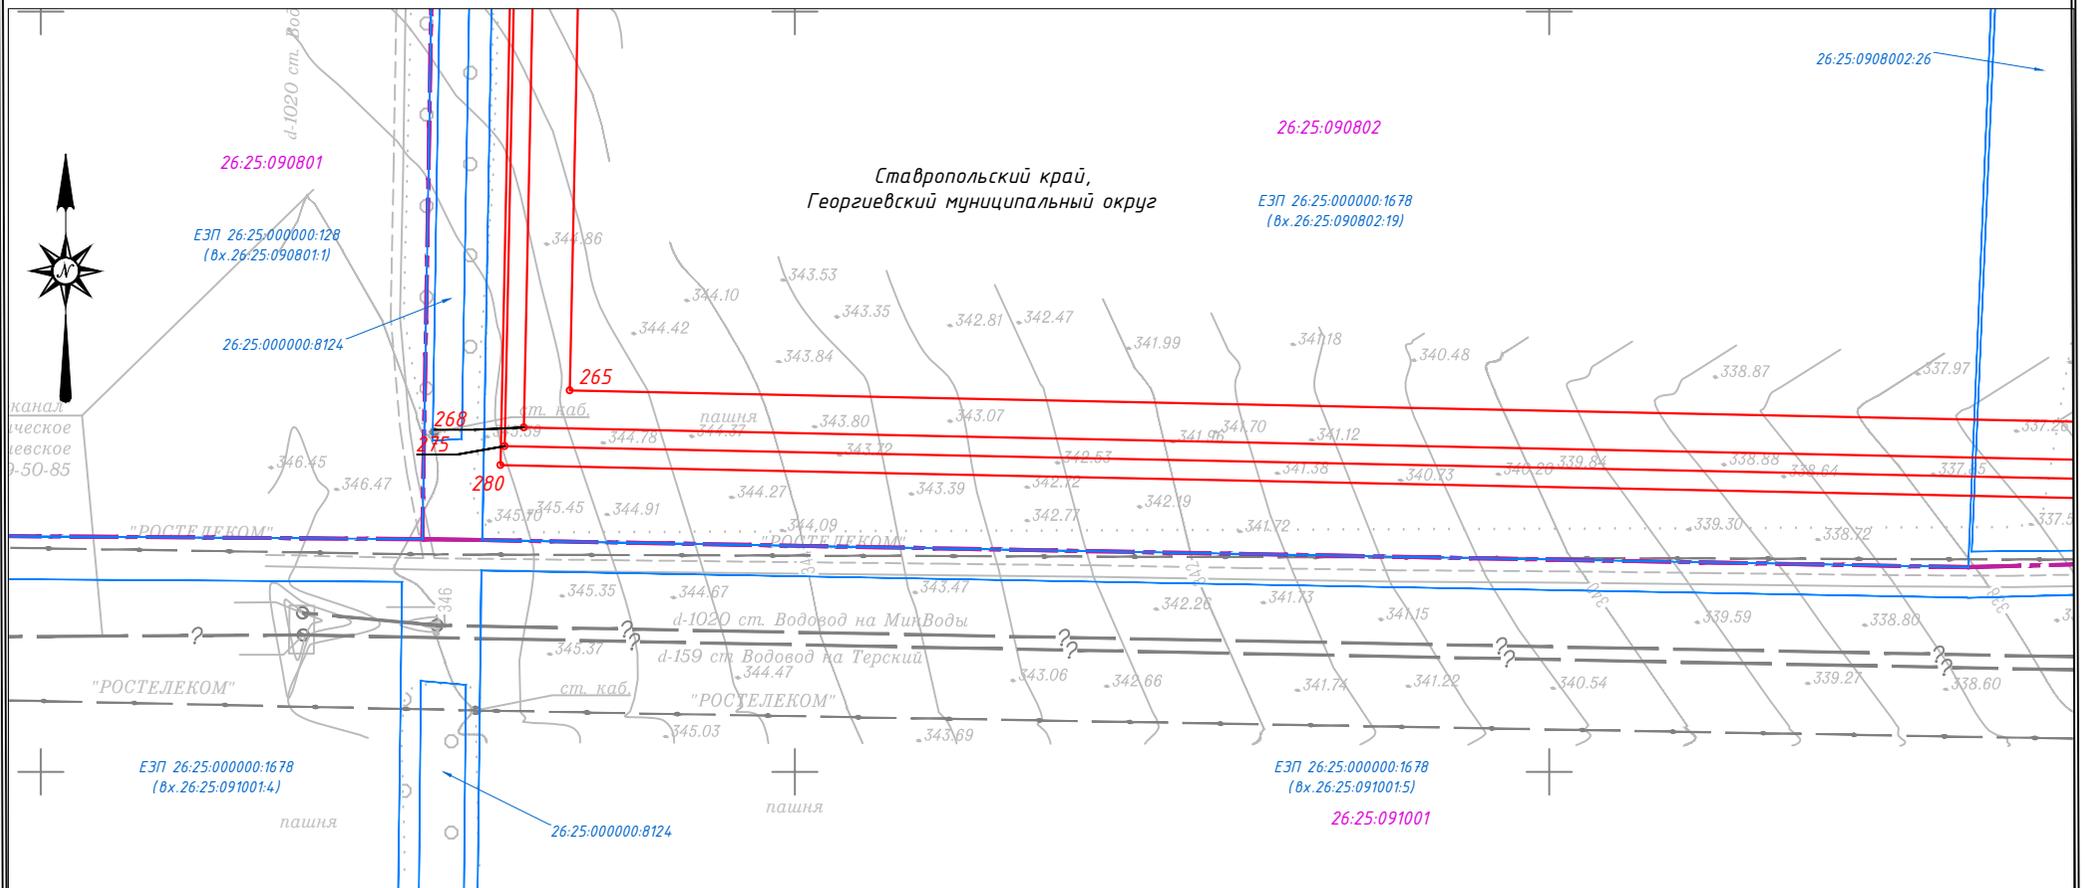


Масштаб 1:2000

Условные обозначения :

- — Граница публичного сервитута
- — Характерная точка границы, сведения о которой позволяют однозначно определить ее положение на местности
- 1 — Обозначение новой характерной точки
- 26:25:000000:1828 — Кадастровый номер земельного участка
- — Граница земельного участка, имеющаяся в ЕГРН, сведения о которой достаточны для определения ее местоположения
- 26:25:000000:9378 — Кадастровый номер объекта капитального строительства
- — Границы объектов капитального строительства, сведения о которых внесены в ЕГРН
- 26:25:110204 — Номер кадастрового квартала
- - - — Граница кадастрового квартала
- - - — Граница населенного пункта

Схема расположения границ публичного сервитута

Выносной лист №16

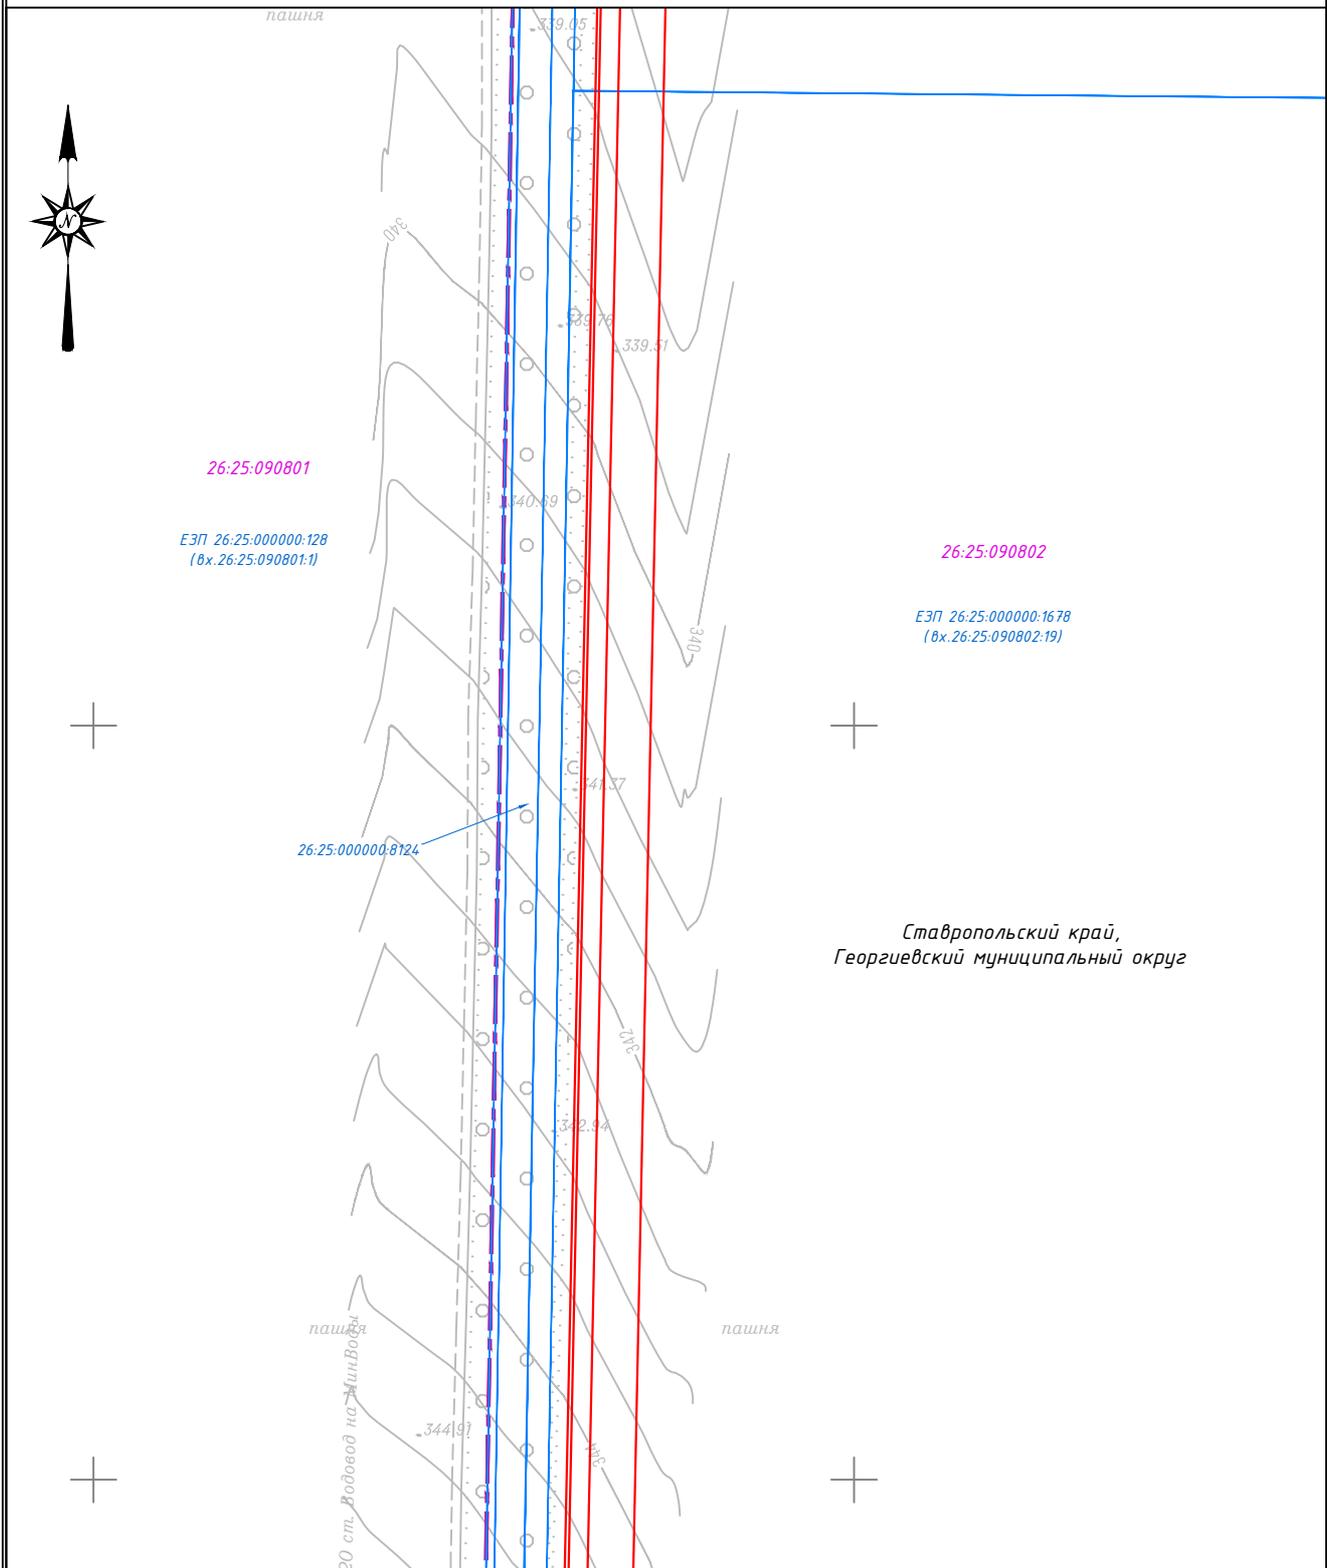

Ставропольский край,
Георгиевский муниципальный округ

Масштаб 1:2000

Условные обозначения :

-  - Граница публичного сервитута
-  - Характерная точка границы, сведения о которой позволяют однозначно определить ее положение на местности
-  - Обозначение новой характерной точки
-  26:25:000000:1828 - Кадастровый номер земельного участка
-  - Граница земельного участка, имеющаяся в ЕГРН, сведения о которой достаточны для определения ее местоположения
-  26:25:000000:9378 - Кадастровый номер объекта капитального строительства
-  - Границы объектов капитального строительства, сведения о которых внесены в ЕГРН
-  26:25:110204 - Номер кадастрового квартала
-  - Граница кадастрового квартала
-  - Граница населенного пункта

Схема расположения границ публичного сервитута

Выносной лист №17



26:25:090801

ЕЗП 26:25:000000:128
(вх. 26:25:090801:1)

д-1020 ст. Водовод на МинВоды

26:25:000000:8124

26:25:090802

ЕЗП 26:25:000000:128
(вх. 26:25:090802:18)

Ставропольский край,
Георгиевский муниципальный округ

пашня

пашня


Масштаб 1:2000

Условные обозначения:

-  - Граница публичного сервитута
-  - Характерная точка границы, сведения о которой позволяют однозначно определить ее положение на местности
-  - Обозначение новой характерной точки
-  26:25:000000:1828 - Кадастровый номер земельного участка
-  - Граница земельного участка, имеющаяся в ЕГРН, сведения о которой достаточны для определения ее местоположения
-  26:25:000000:9378 - Кадастровый номер объекта капитального строительства
-  - Границы объектов капитального строительства, сведения о которых внесены в ЕГРН
-  26:25:110204 - Номер кадастрового квартала
-  - Граница кадастрового квартала
-  - Граница населенного пункта

Схема расположения границ публичного сервитута

Выносной лист №18

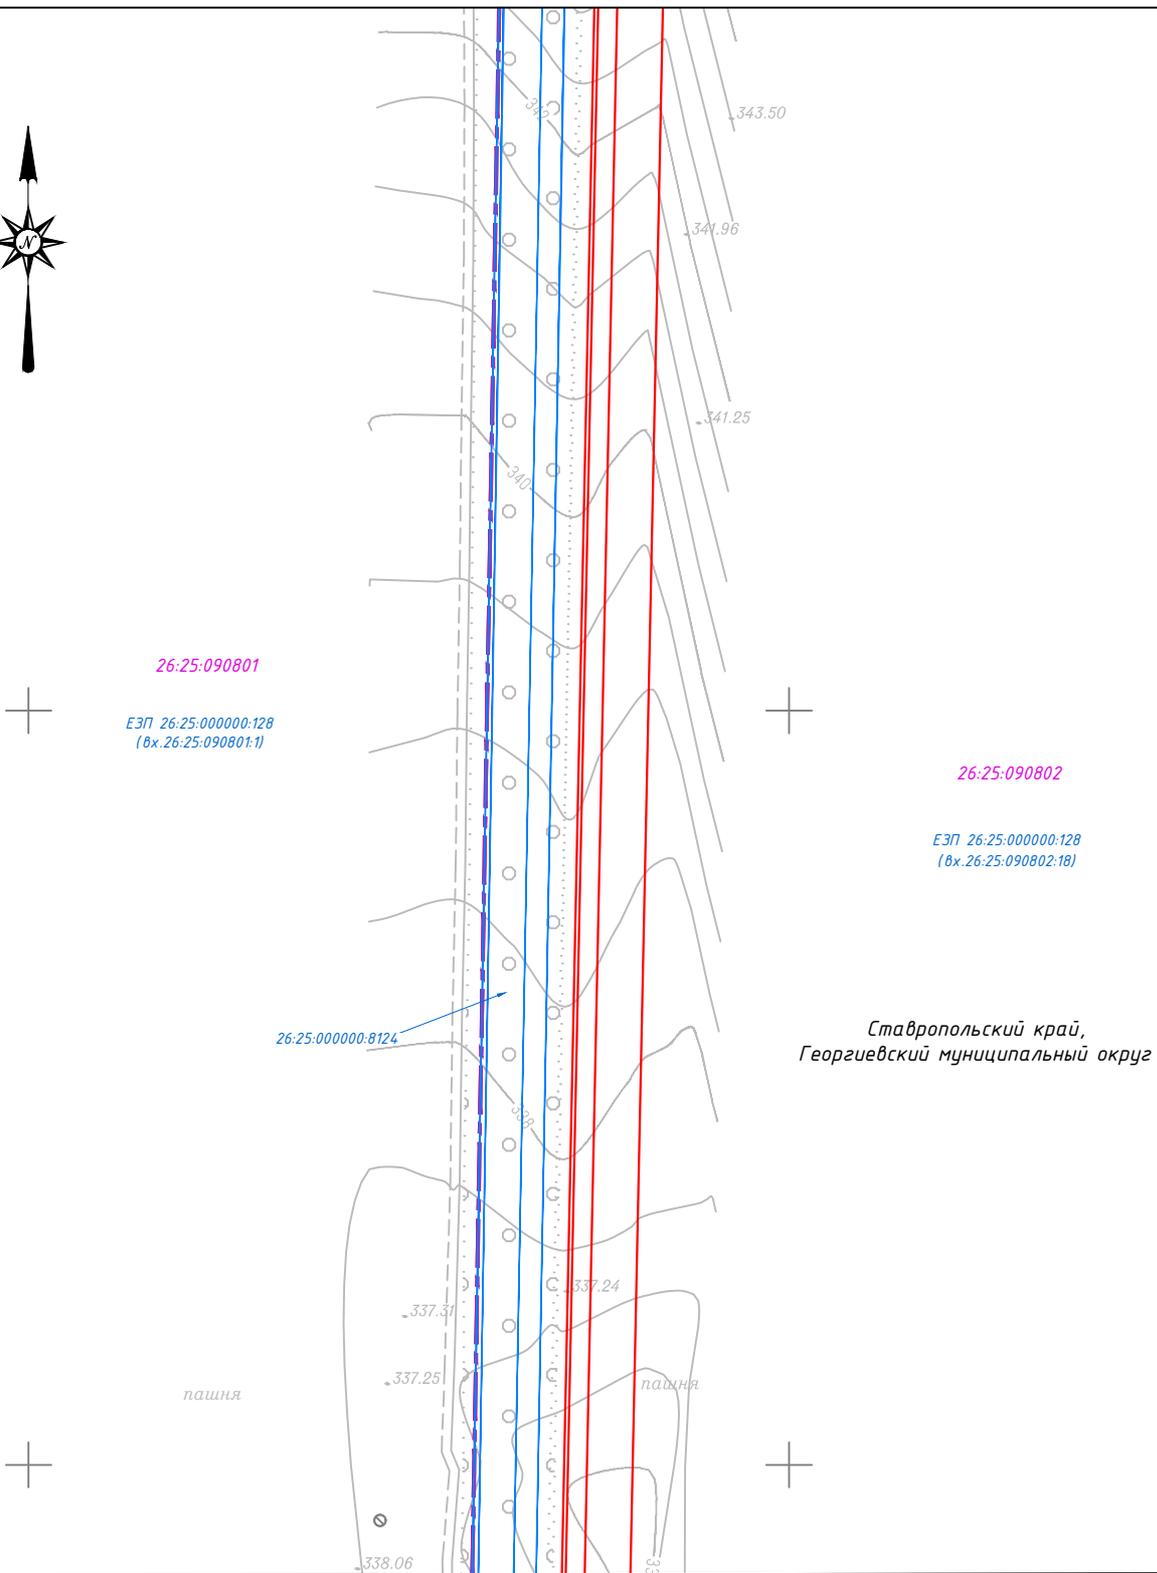

Ставропольский край,
Георгиевский муниципальный округ

Масштаб 1:2000

Условные обозначения :

- Граница публичного сервитута
- Характерная точка границы, сведения о которой позволяют однозначно определить ее положение на местности
- Обозначение новой характерной точки
- Кадастровый номер земельного участка
- Граница земельного участка, имеющаяся в ЕГРН, сведения о которой достаточны для определения ее местоположения
- Кадастровый номер объекта капитального строительства
- Границы объектов капитального строительства, сведения о которых внесены в ЕГРН
- Номер кадастрового квартала
- Граница кадастрового квартала
- Граница населенного пункта

Схема расположения границ публичного сервитута

Выносной лист №19



26:25:090801


ЕЗП 26:25:000000:128
(вх. 26:25:090801:1)

26:25:000000:8124

26:25:090802

ЕЗП 26:25:000000:128
(вх. 26:25:090802:18)

Ставропольский край,
Георгиевский муниципальный округ

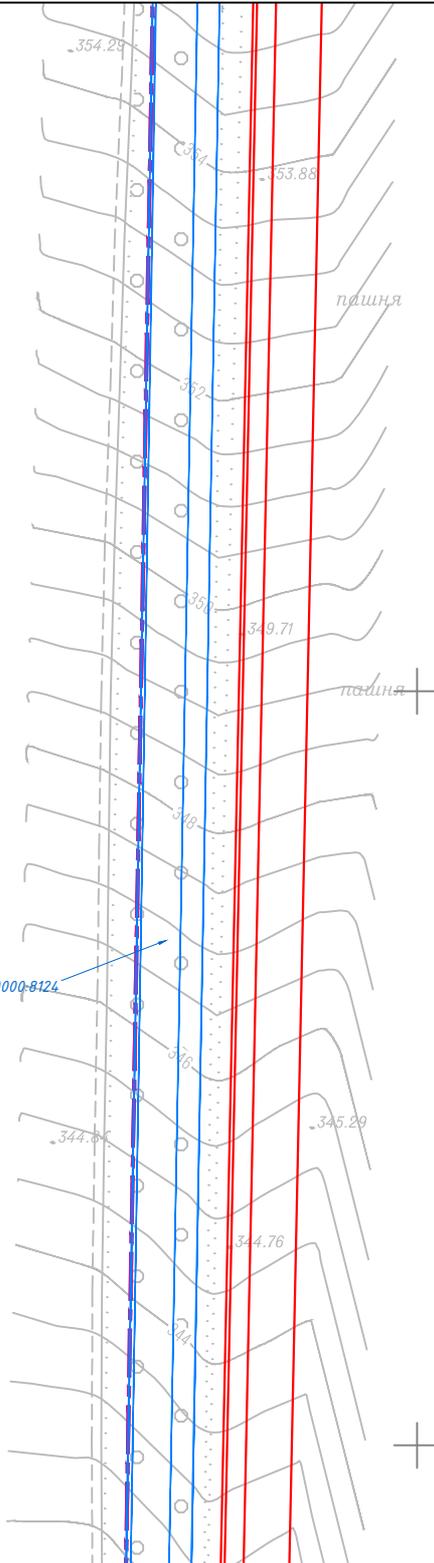


Масштаб 1:2000

Условные обозначения :

-  - Граница публичного сервитута
-  - Характерная точка границы, сведения о которой позволяют однозначно определить ее положение на местности
-  - Обозначение новой характерной точки
-  26:25:000000:1828 - Кадастровый номер земельного участка
-  - Граница земельного участка, имеющаяся в ЕГРН, сведения о которой достаточны для определения ее местоположения
-  26:25:000000:9378 - Кадастровый номер объекта капитального строительства
-  - Границы объектов капитального строительства, сведения о которых внесены в ЕГРН
-  26:25:110204 - Номер кадастрового квартала
-  - Граница кадастрового квартала
-  - Граница населенного пункта

Схема расположения границ публичного сервитута

Выносной лист №20

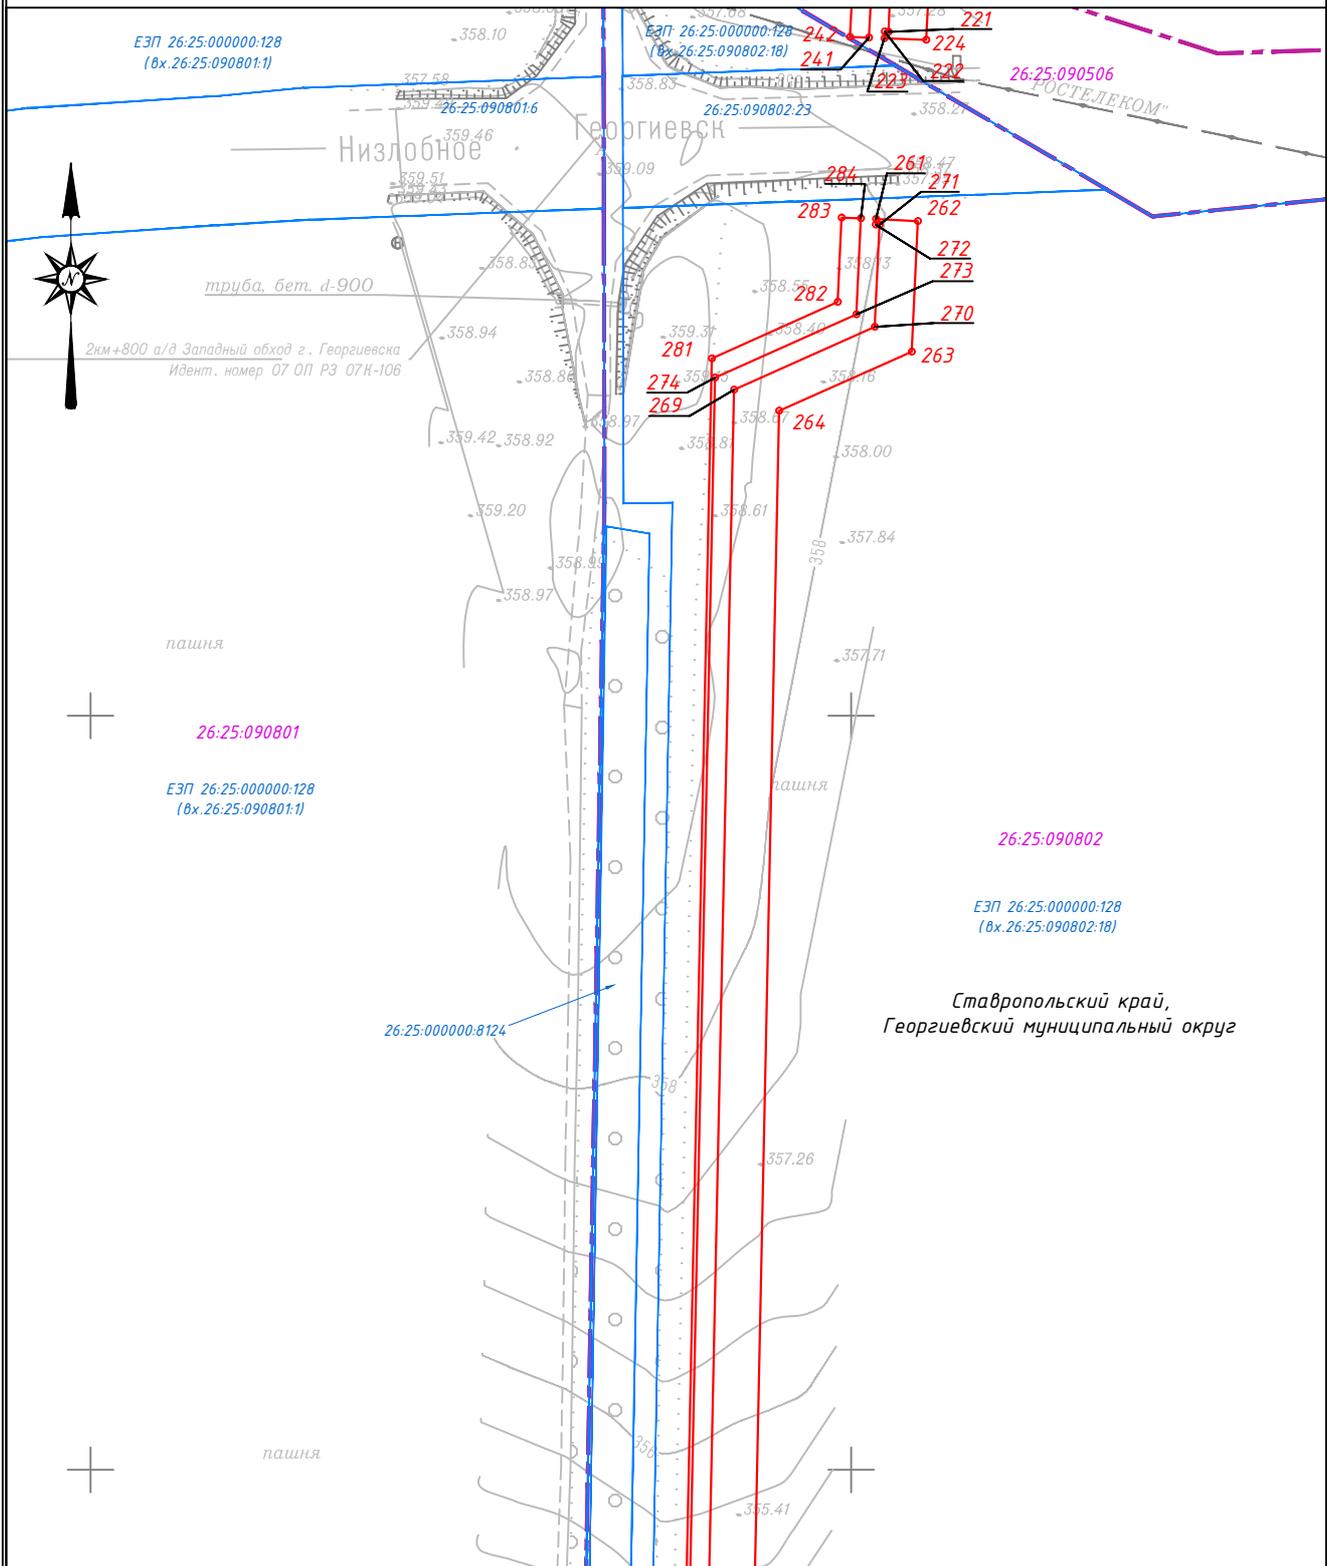


Масштаб 1:2000

Условные обозначения :

- — Граница публичного сервитута
- — Характерная точка границы, сведения о которой позволяют однозначно определить ее положение на местности
- 1 — Обозначение новой характерной точки
- 26:25:000000:1828 — Кадастровый номер земельного участка
- — Граница земельного участка, имеющаяся в ЕГРН, сведения о которой достаточны для определения ее местоположения
- 26:25:000000:9378 — Кадастровый номер объекта капитального строительства
- — Границы объектов капитального строительства, сведения о которых внесены в ЕГРН
- 26:25:110204 — Номер кадастрового квартала
- - - — Граница кадастрового квартала
- - - — Граница населенного пункта

Схема расположения границ публичного сервитута

Выносной лист №21

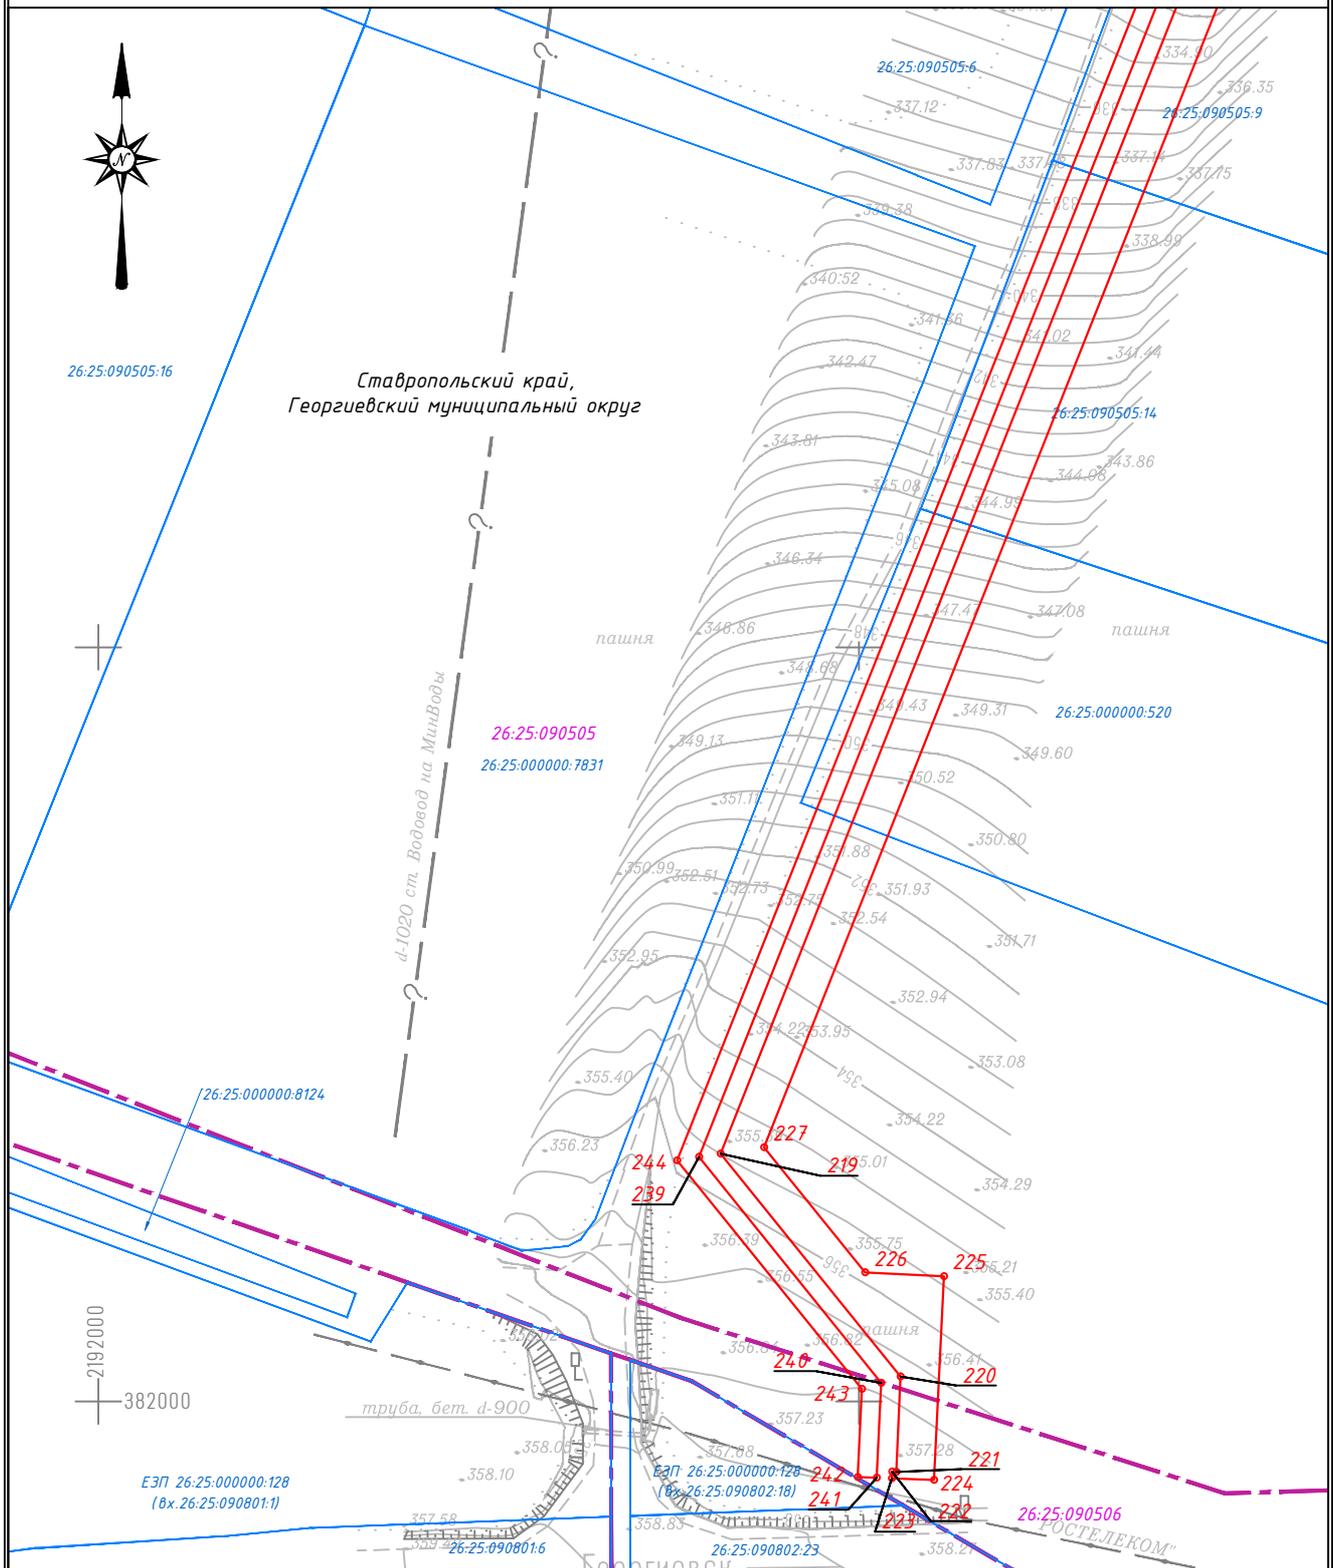


Масштаб 1:2000

Условные обозначения:

- — Граница публичного сервитута
- — Характерная точка границы, сведения о которой позволяют однозначно определить ее положение на местности
- 1 — Обозначение новой характерной точки
- 26:25:000000-1828 — Кадастровый номер земельного участка
- — Граница земельного участка, имеющаяся в ЕГРН, сведения о которой достаточны для определения ее местоположения
- 26:25:000000-9378 — Кадастровый номер объекта капитального строительства
- — Границы объектов капитального строительства, сведения о которых внесены в ЕГРН
- 26:25:110204 — Номер кадастрового квартала
- — Граница кадастрового квартала
- — Граница населенного пункта

Схема расположения границ публичного сервитута

Выносной лист №22

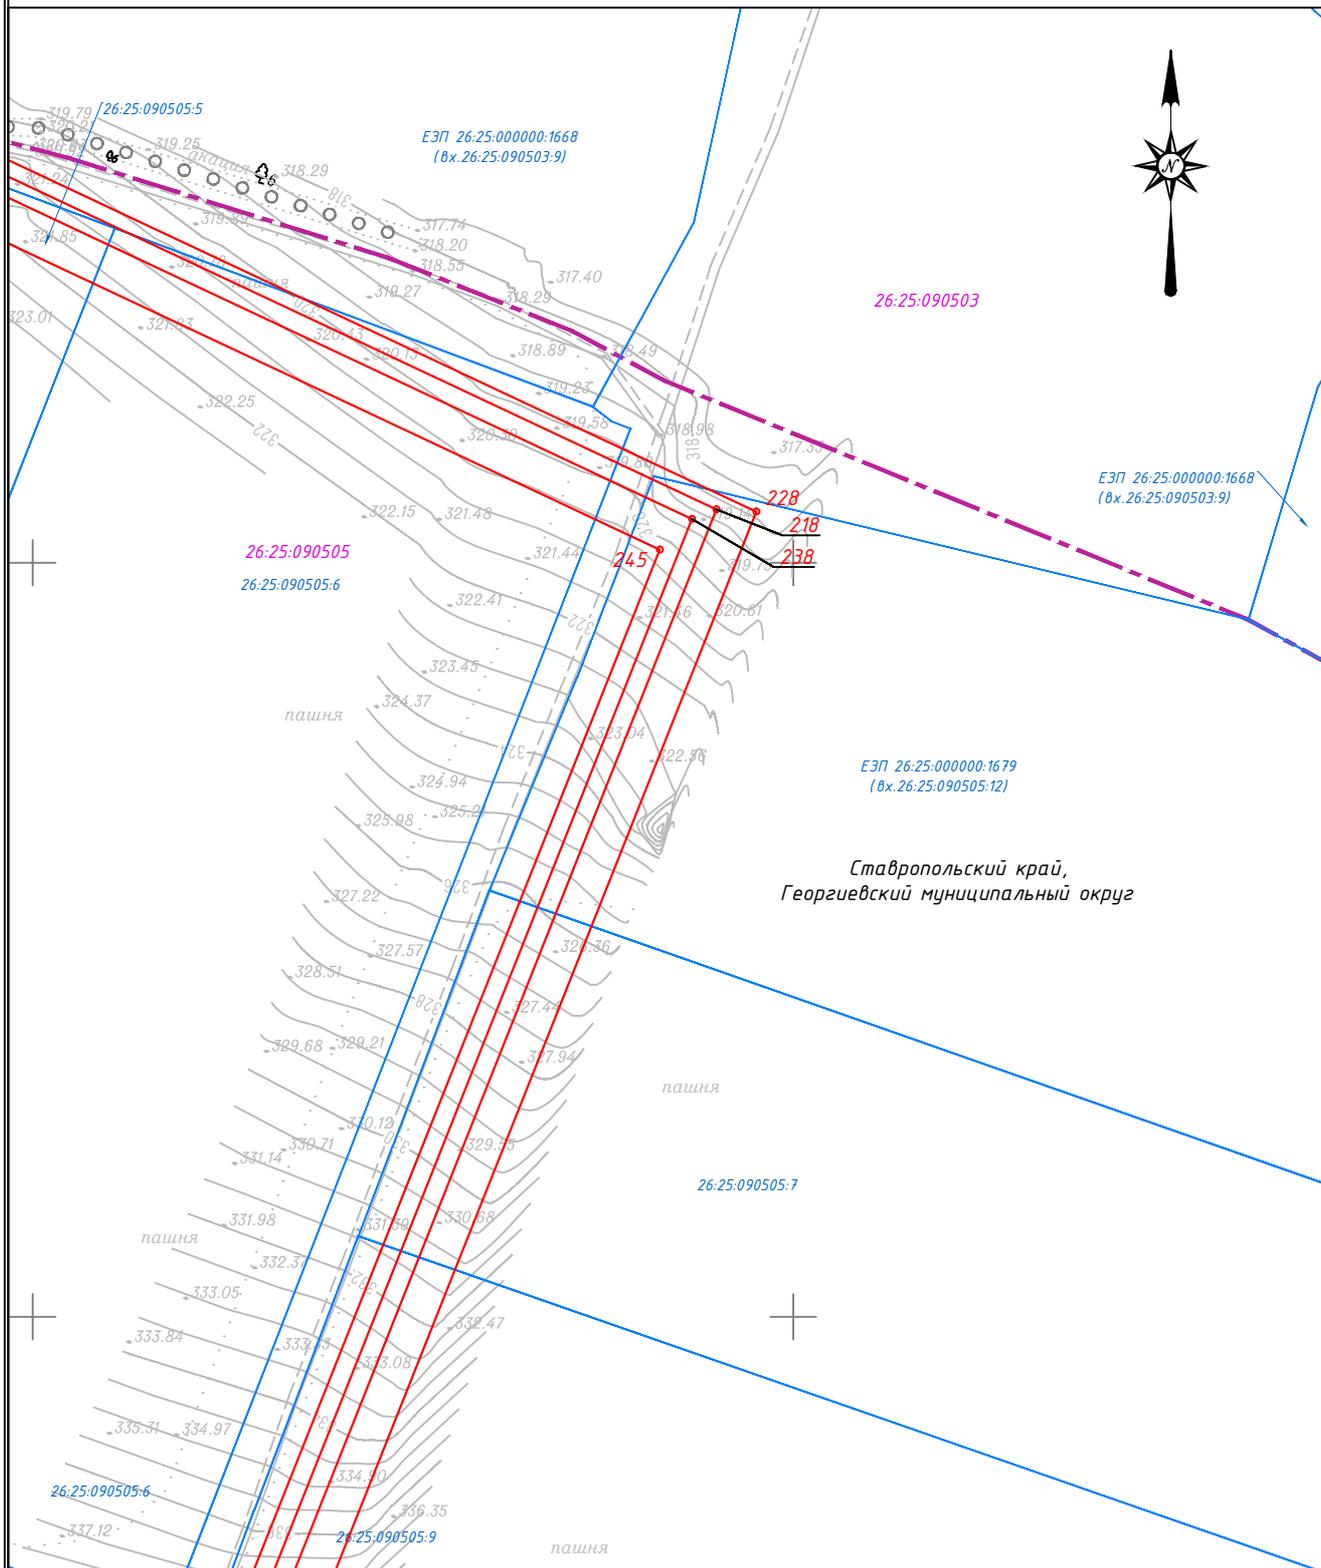


Масштаб 1:2000

Условные обозначения :

- — Граница публичного сервитута
- — Характерная точка границы, сведения о которой позволяют однозначно определить ее положение на местности
- 1 — Обозначение новой характерной точки
- 26:25:000000:1828 — Кадастровый номер земельного участка
- 26:25:000000:9378 — Граница земельного участка, имеющаяся в ЕГРН, сведения о которой достаточны для определения ее местоположения
- 26:25:000000:9378 — Кадастровый номер объекта капитального строительства
- — Границы объектов капитального строительства, сведения о которых внесены в ЕГРН
- 26:25:110204 — Номер кадастрового квартала
- - - — Граница кадастрового квартала
- - - — Граница населенного пункта

Схема расположения границ публичного сервитута

Выносной лист №23

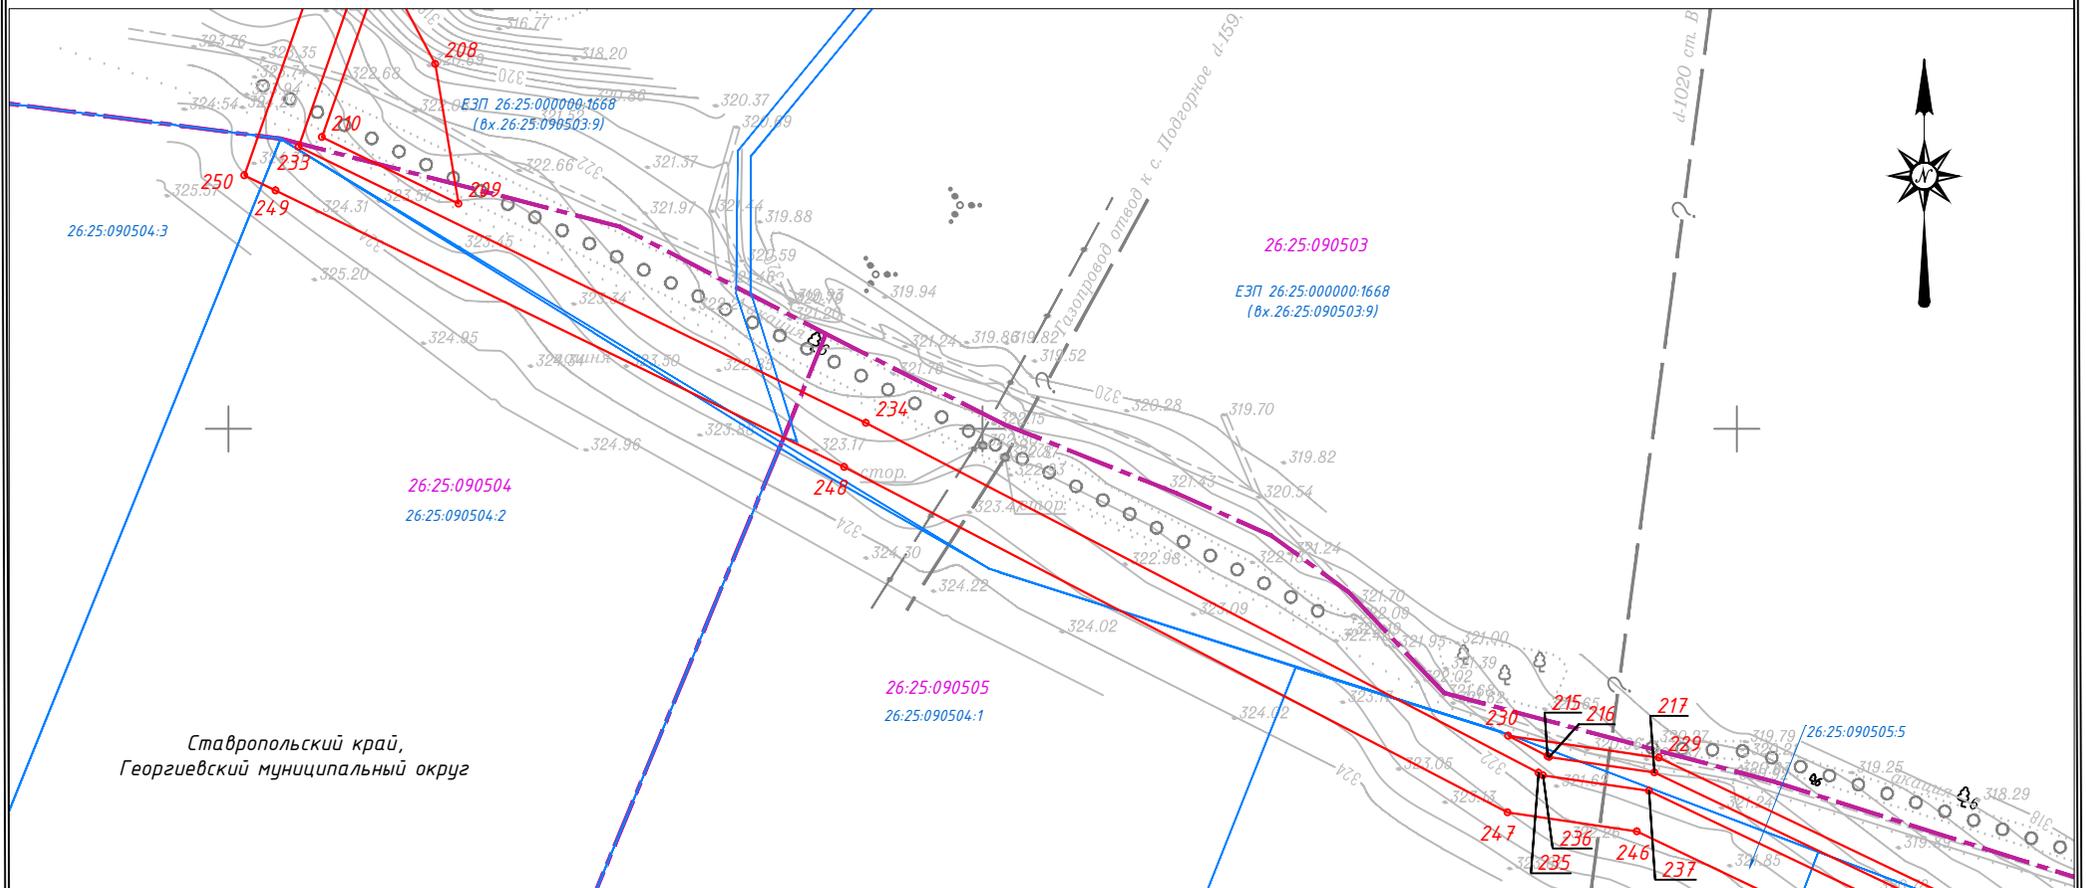

Масштаб 1:2000

Условные обозначения :

- — Граница публичного сервитута
- — Характерная точка границы, сведения о которой позволяют однозначно определить ее положение на местности
- 1 — Обозначение новой характерной точки
- 26:25:000000:1828 — Кадастровый номер земельного участка
- — Граница земельного участка, имеющаяся в ЕГРН, сведения о которой достаточны для определения ее местоположения
- 26:25:000000:9378 — Кадастровый номер объекта капитального строительства
- — Границы объектов капитального строительства, сведения о которых внесены в ЕГРН
- 26:25:110204 — Номер кадастрового квартала
- - - — Граница кадастрового квартала
- - - — Граница населенного пункта


Схема расположения границ публичного сервитута

Выносной лист №24



Ставропольский край,
Георгиевский муниципальный округ

26:25:090503

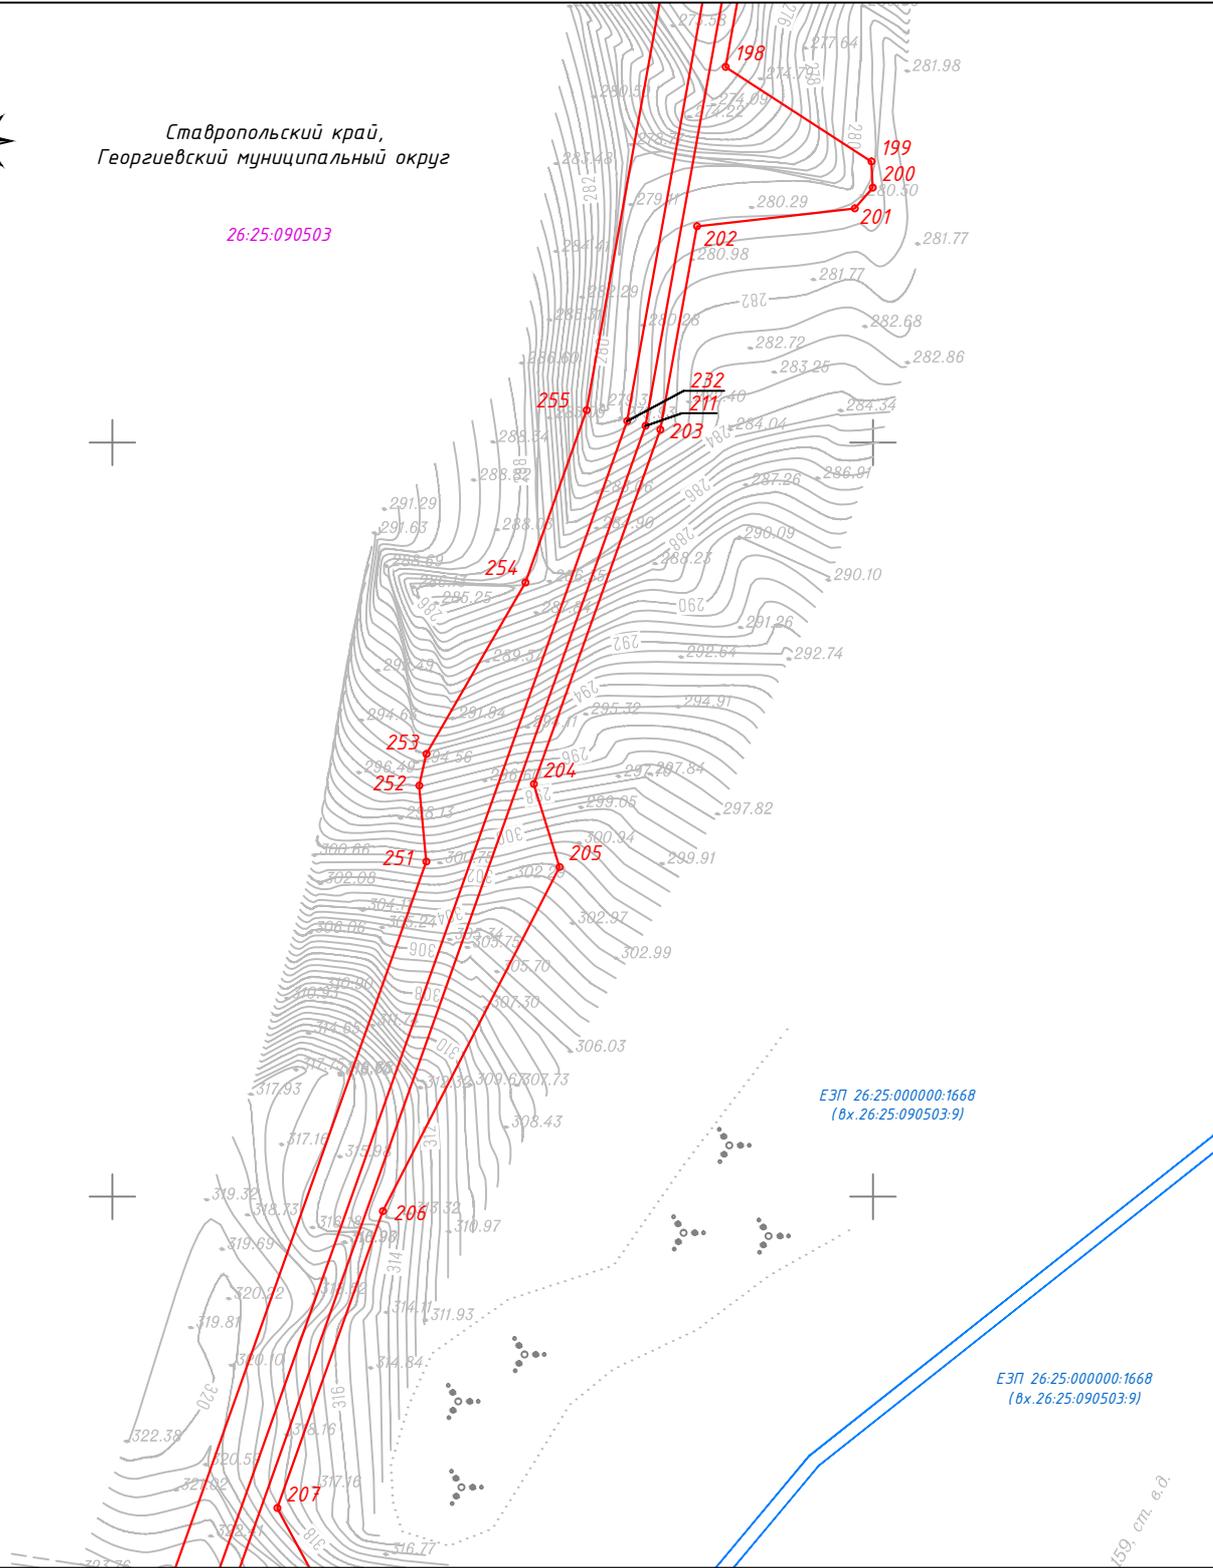

ЕЗП 26:25:000000:1668
(вх.26:25:090503:9)

ЕЗП 26:25:000000:1668
(вх.26:25:090503:9)

159, см. в.д.


Масштаб 1:2000

Условные обозначения :

- — Граница публичного сервитута
- — Характерная точка границы, сведения о которой позволяют однозначно определить ее положение на местности
- 1 — Обозначение новой характерной точки
- 26:25:000000:1628 — Кадастровый номер земельного участка
- — Граница земельного участка, имеющаяся в ЕГРН, сведения о которой достаточны для определения ее местоположения
- 26:25:000000:9378 — Кадастровый номер объекта капитального строительства
- — Границы объектов капитального строительства, сведения о которых внесены в ЕГРН
- 26:25:110204 — Номер кадастрового квартала
- - - — Граница кадастрового квартала
- — Граница населенного пункта

Схема расположения границ публичного сервитута

Выносной лист №25

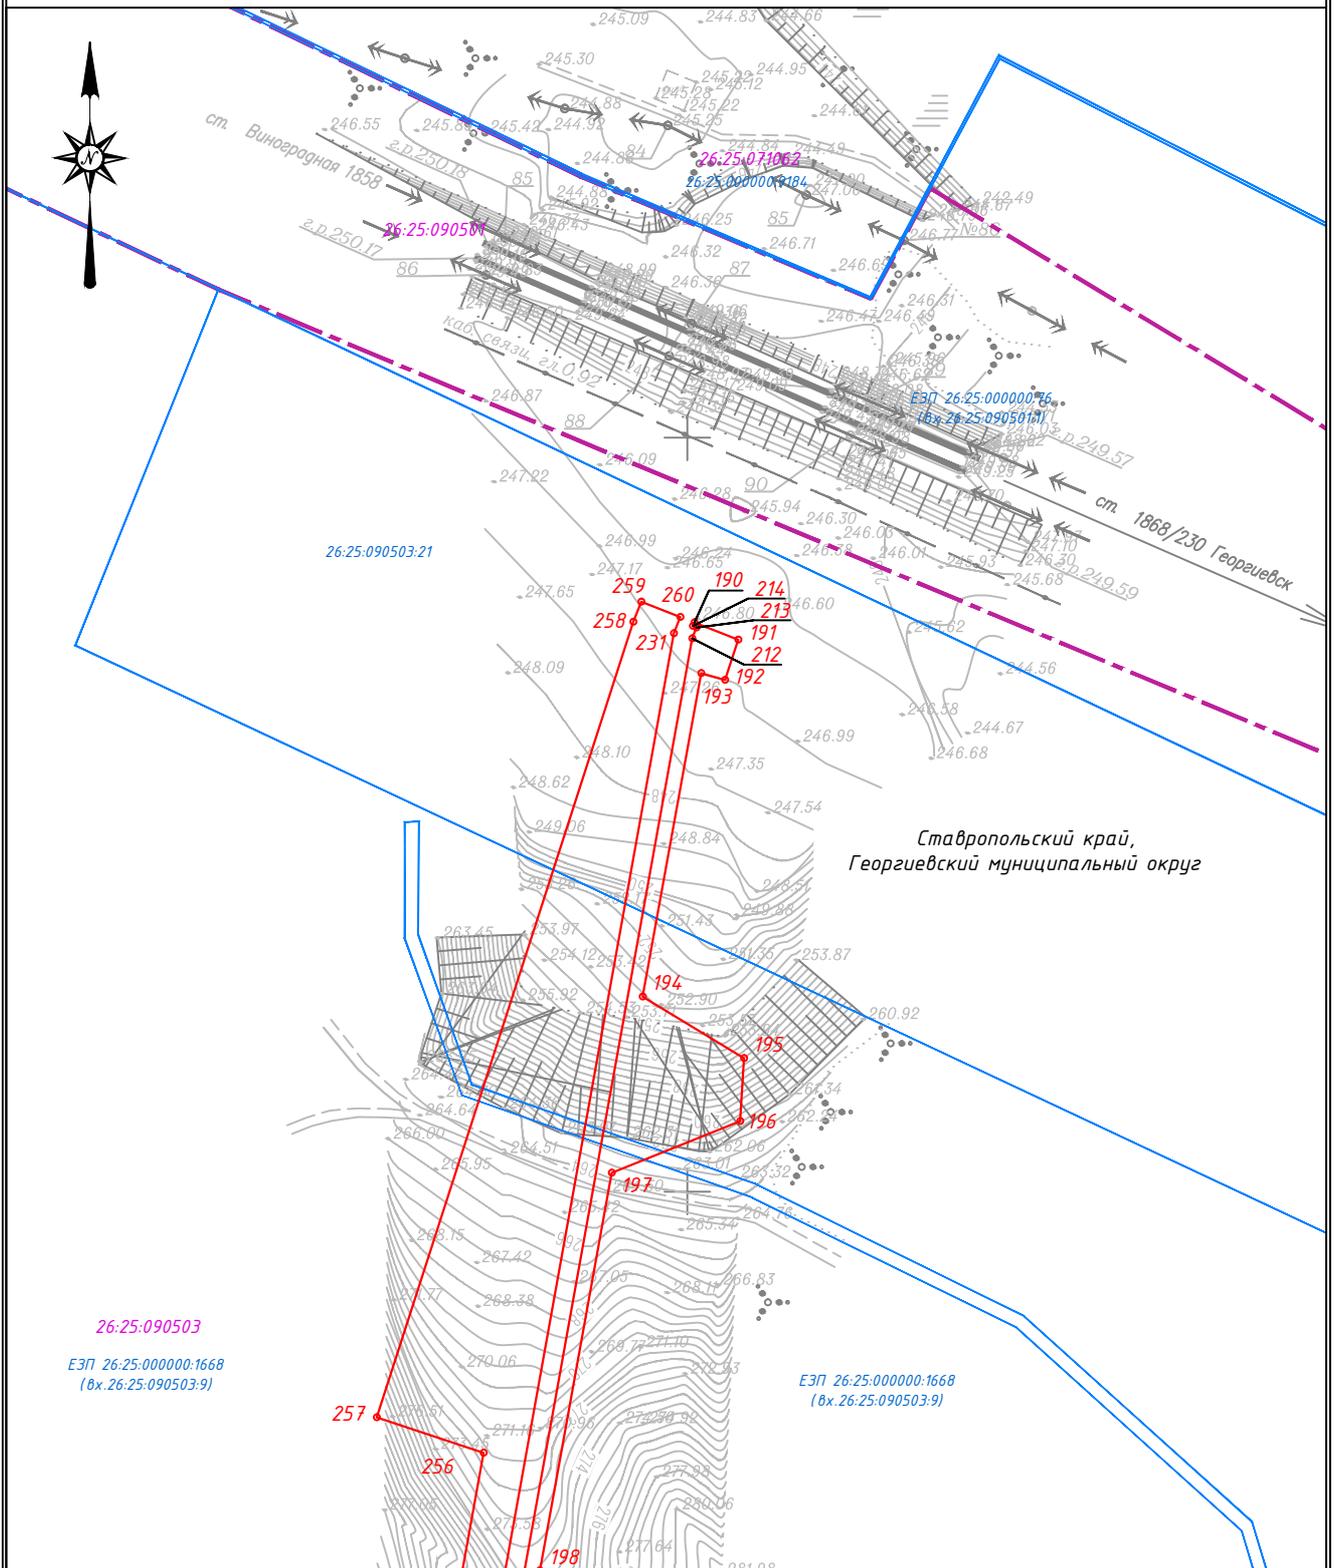

Ставропольский край,
Георгиевский муниципальный округ


Масштаб 1:2000

Условные обозначения:

- — Граница публичного сервитута
- — Характерная точка границы, сведения о которой позволяют однозначно определить ее положение на местности
- 1 — Обозначение новой характерной точки
- 26:25:000000:1828 — Кадастровый номер земельного участка
- — Граница земельного участка, имеющаяся в ЕГРН, сведения о которой достаточны для определения ее местоположения
- 26:25:000000:9378 — Кадастровый номер объекта капитального строительства
- — Границы объектов капитального строительства, сведения о которых внесены в ЕГРН
- 26:25:110204 — Номер кадастрового квартала
- - - — Граница кадастрового квартала
- - - — Граница населенного пункта

Схема расположения границ публичного сервитута

Выносной лист №26

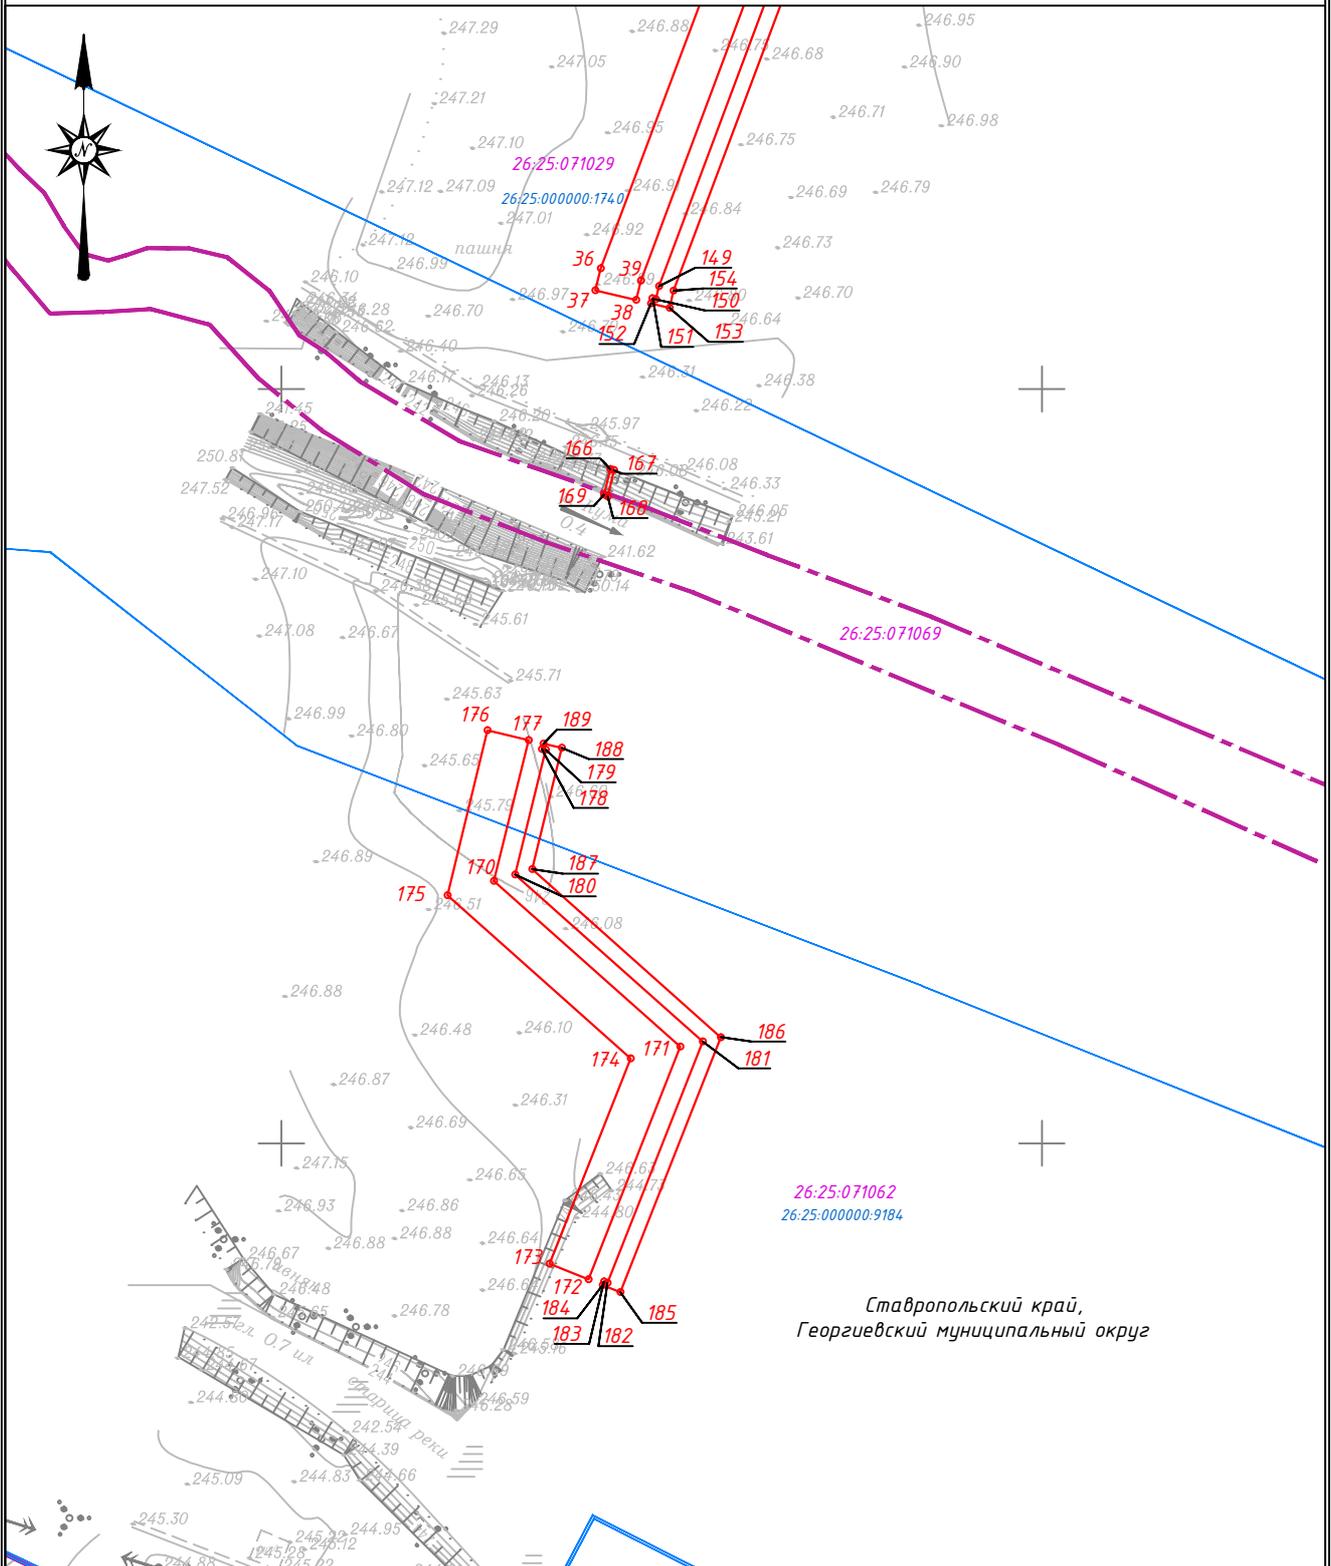

26:25:071062
26:25:000000:9184

Ставропольский край,
Георгиевский муниципальный округ


Масштаб 1:2000

Условные обозначения:

- — Граница публичного сервитута
- — Характерная точка границы, сведения о которой позволяют однозначно определить ее положение на местности
- 1 — Обозначение новой характерной точки
- 26:25:000000:1828 — Кадастровый номер земельного участка
- — Граница земельного участка, имеющаяся в ЕГРН, сведения о которой достаточны для определения ее местоположения
- 26:25:000000:9378 — Кадастровый номер объекта капитального строительства
- — Границы объектов капитального строительства, сведения о которых внесены в ЕГРН
- 26:25:110204 — Номер кадастрового квартала
- - - — Граница кадастрового квартала
- - - — Граница населенного пункта

Схема расположения границ публичного сервитута

Выносной лист №28

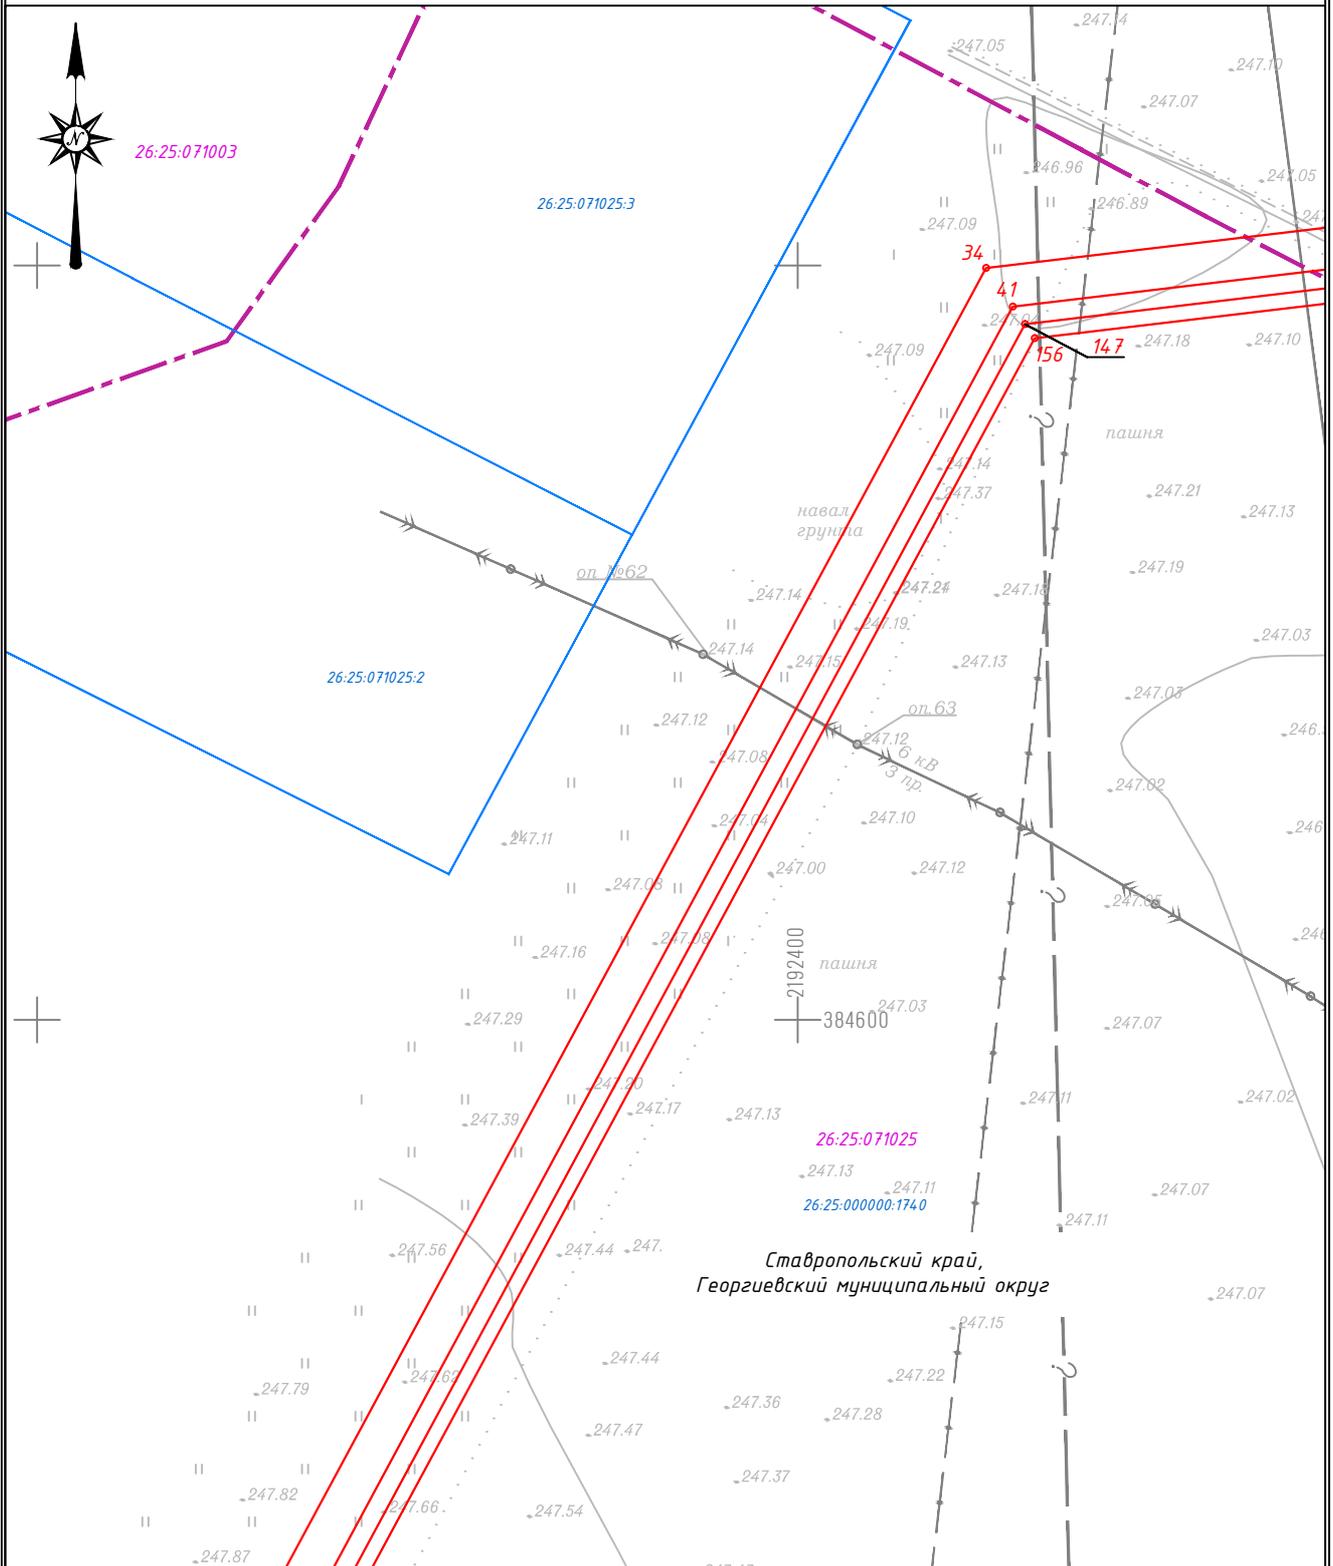

Ставропольский край,
Георгиевский муниципальный округ


Масштаб 1:2000

Условные обозначения :

- — Граница публичного сервитута
- — Характерная точка границы, сведения о которой позволяют однозначно определить ее положение на местности
- 1 — Обозначение новой характерной точки
- 26:25:000000:1828 — Кадастровый номер земельного участка
- — Граница земельного участка, имеющаяся в ЕГРН, сведения о которой достаточны для определения ее местоположения
- 26:25:000000:9378 — Кадастровый номер объекта капитального строительства
- — Границы объектов капитального строительства, сведения о которых внесены в ЕГРН
- 26:25:110204 — Номер кадастрового квартала
- - - — Граница кадастрового квартала
- - - — Граница населенного пункта

Схема расположения границ публичного сервитута

Выносной лист №29

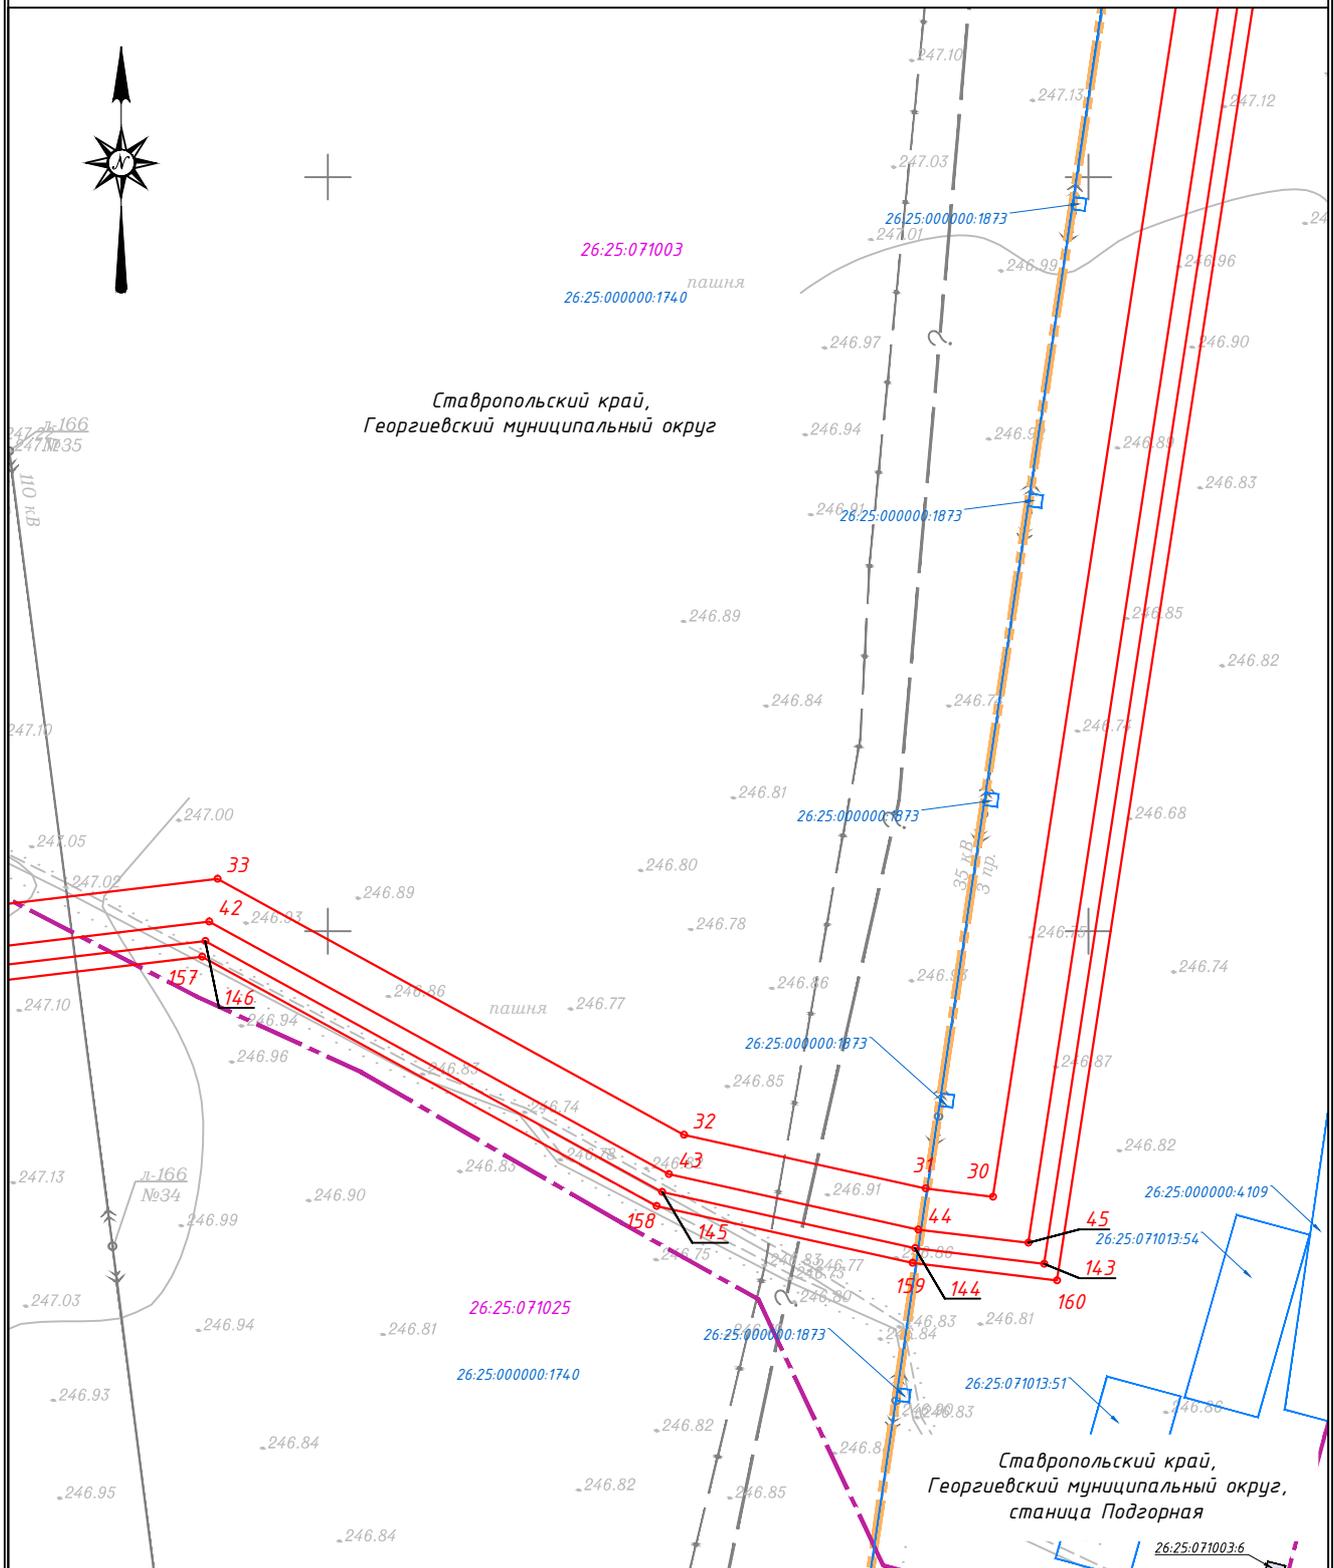


Масштаб 1:2000

Условные обозначения :

- — Граница публичного сервитута
- — Характерная точка границы, сведения о которой позволяют однозначно определить ее положение на местности
- 1 — Обозначение новой характерной точки
- — Кадастровый номер земельного участка
- — Граница земельного участка, имеющаяся в ЕГРН, сведения о которой достаточны для определения ее местоположения
- — Кадастровый номер объекта капитального строительства
- — Границы объектов капитального строительства, сведения о которых внесены в ЕГРН
- — Номер кадастрового квартала
- — Граница кадастрового квартала
- — Граница населенного пункта

Схема расположения границ публичного сервитута

Выносной лист №30

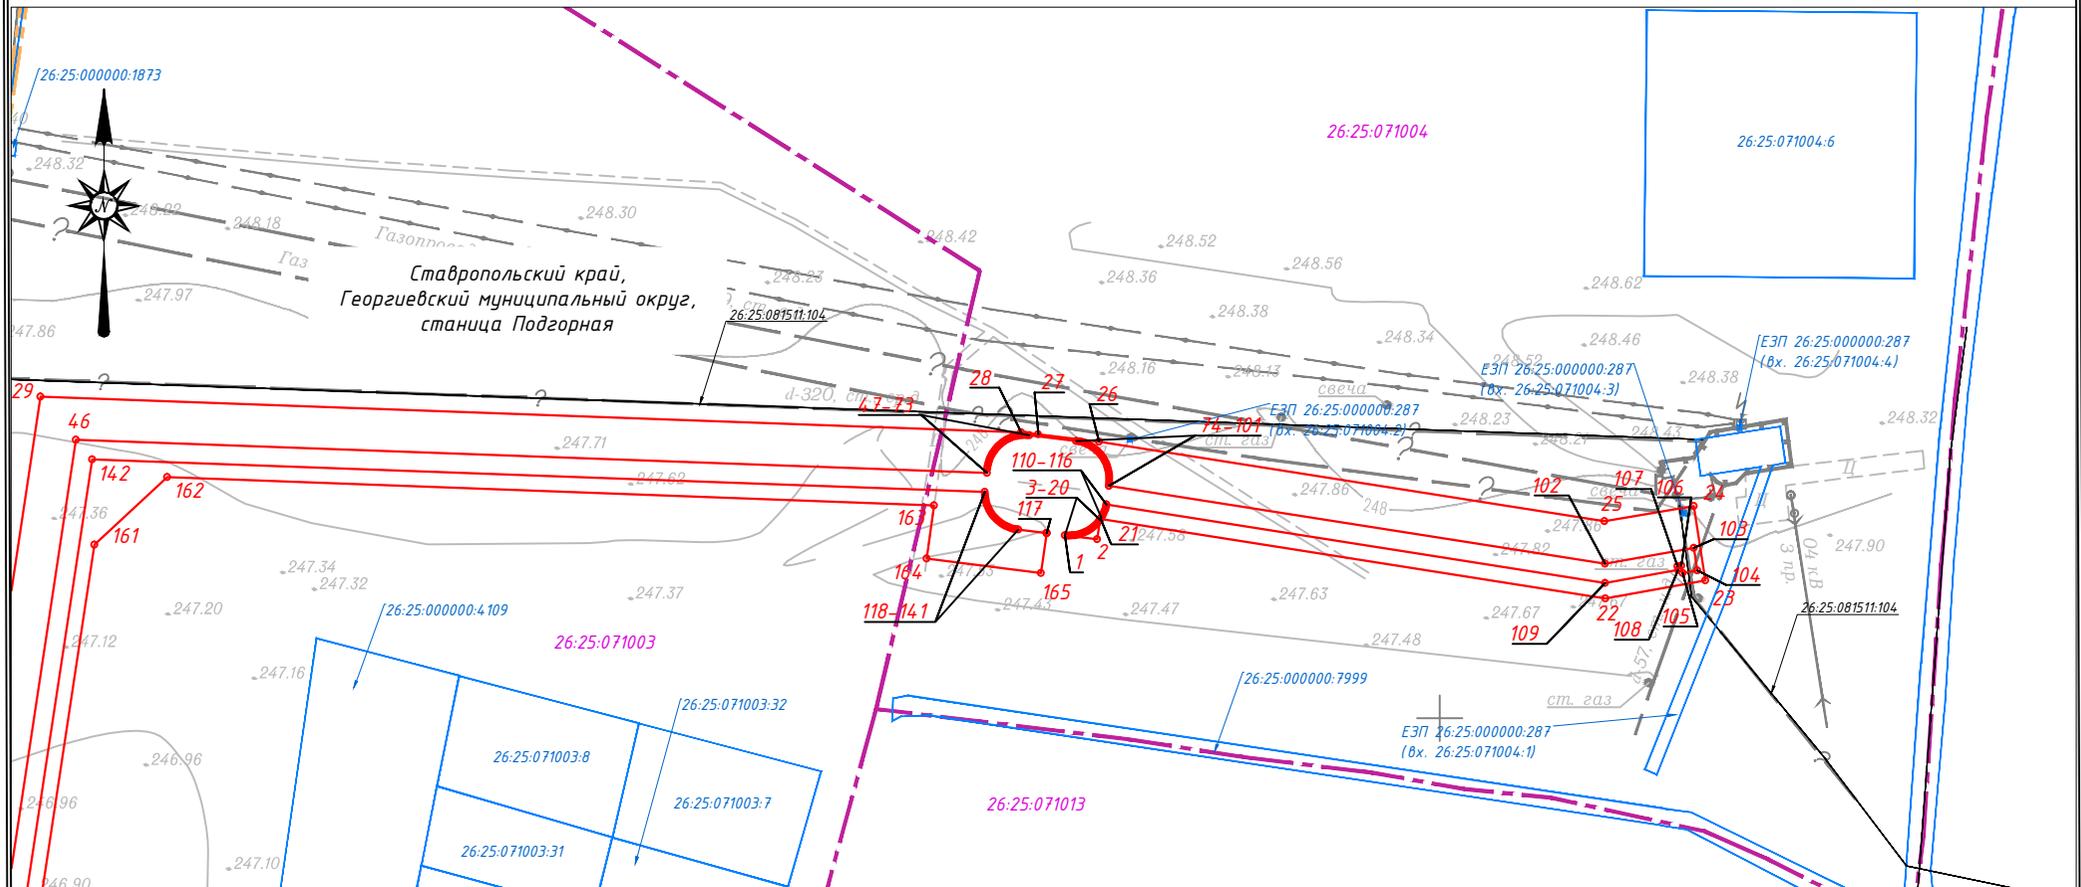

Масштаб 1:2000

Условные обозначения :

- — Граница публичного сервитута
- — Характерная точка границы, сведения о которой позволяют однозначно определить ее положение на местности
- 1 — Обозначение новой характерной точки
- 26:25:000000:1828 — Кадастровый номер земельного участка
- — Граница земельного участка, имеющаяся в ЕГРН, сведения о которой достаточны для определения ее местоположения
- 26:25:000000:9378 — Кадастровый номер объекта капитального строительства
- - - — Границы объектов капитального строительства, сведения о которых внесены в ЕГРН
- 26:25:110204 — Номер кадастрового квартала
- — Граница кадастрового квартала
- — Граница населенного пункта