




						08-11-2023-ППТ			
Изм.	Кол.уч.	Лист	№ док.	Подп.	Дата	Карта (фрагмент карты) планировочной структуры территории с отображением границ элементов планировочной структуры	Стадия	Лист	Листов
Директор			Кодзоков И.				ПП	1	
ГИП			Хоранов В.						
Н.контроль			Хоранов В.				ООО "Сфера"		

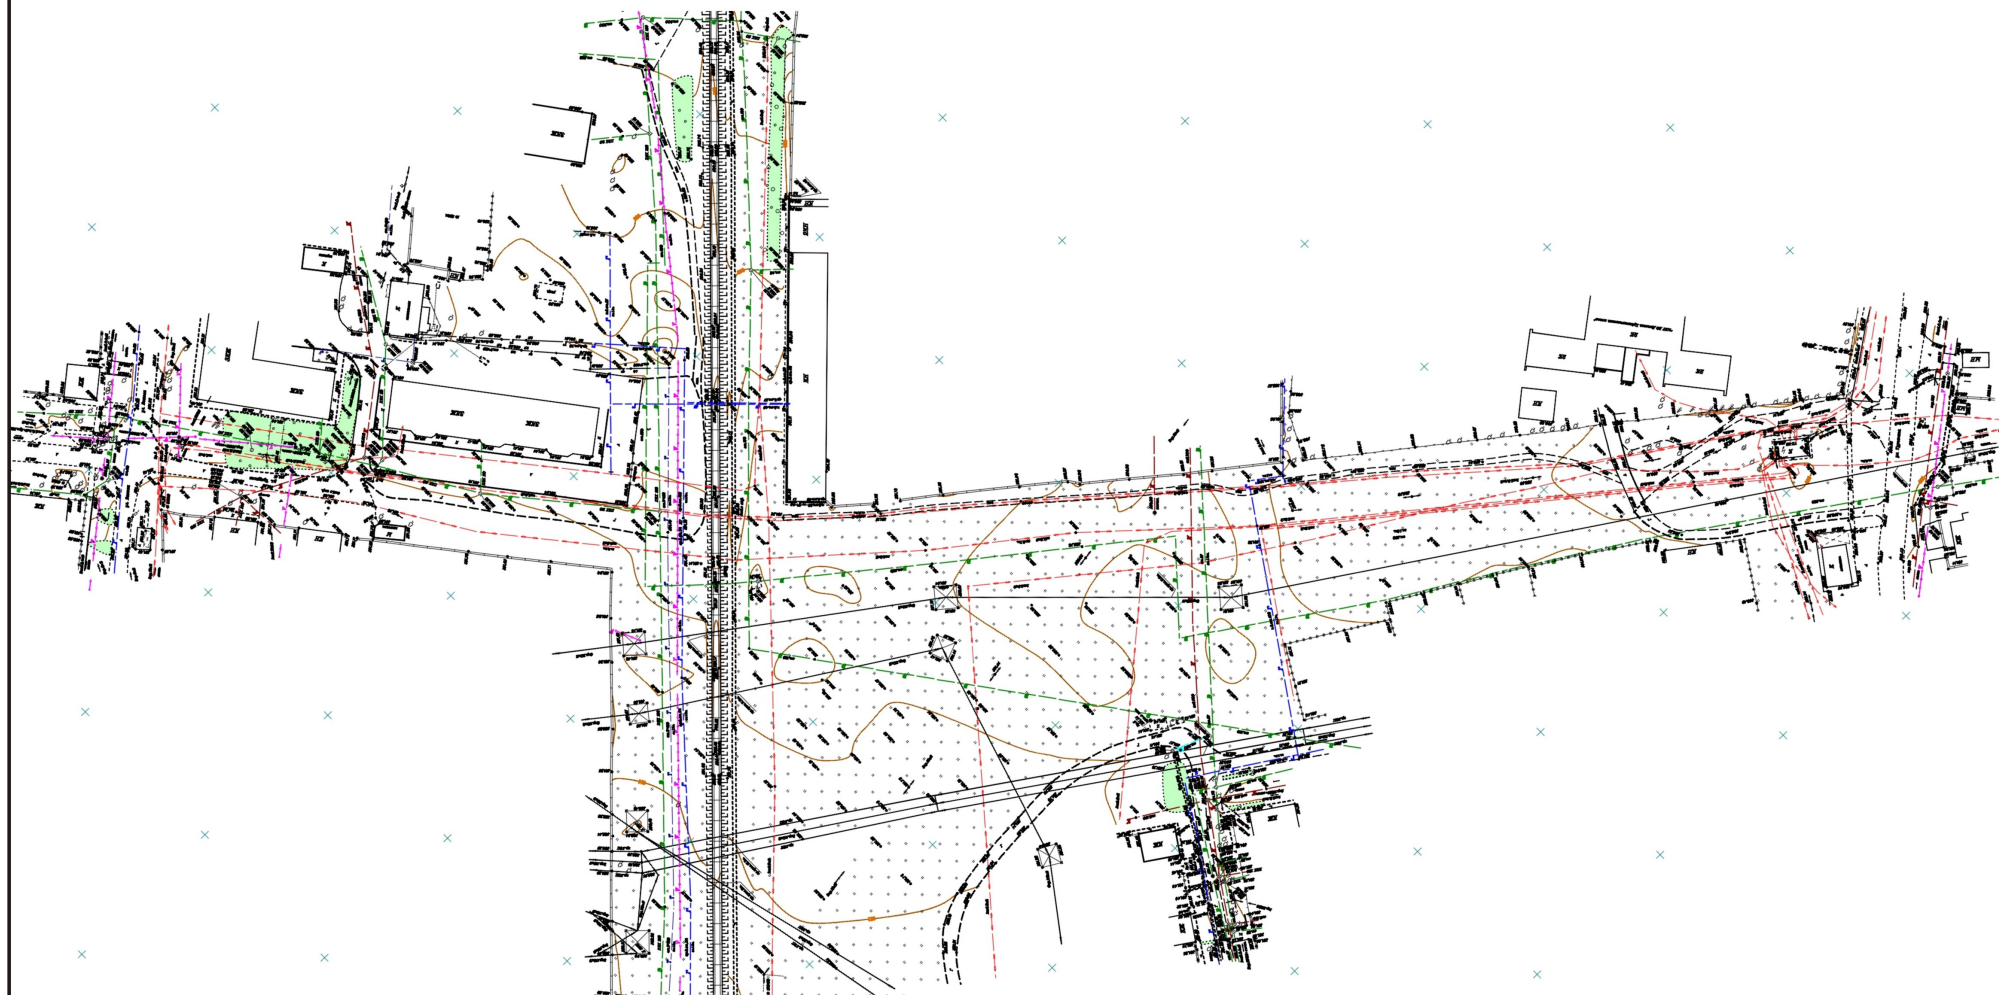

						08-11-2023-ППТ			
Изм.	Кол.уч.	Лист	№ док.	Подп.	Дата	Схема использования территории в период подготовки проекта планировки территории.	Стадия	Лист	Листов
ГИП		Хоранов В.					ПП	2	
Н.контроль		Хоранов В.					ООО "Сфера"		

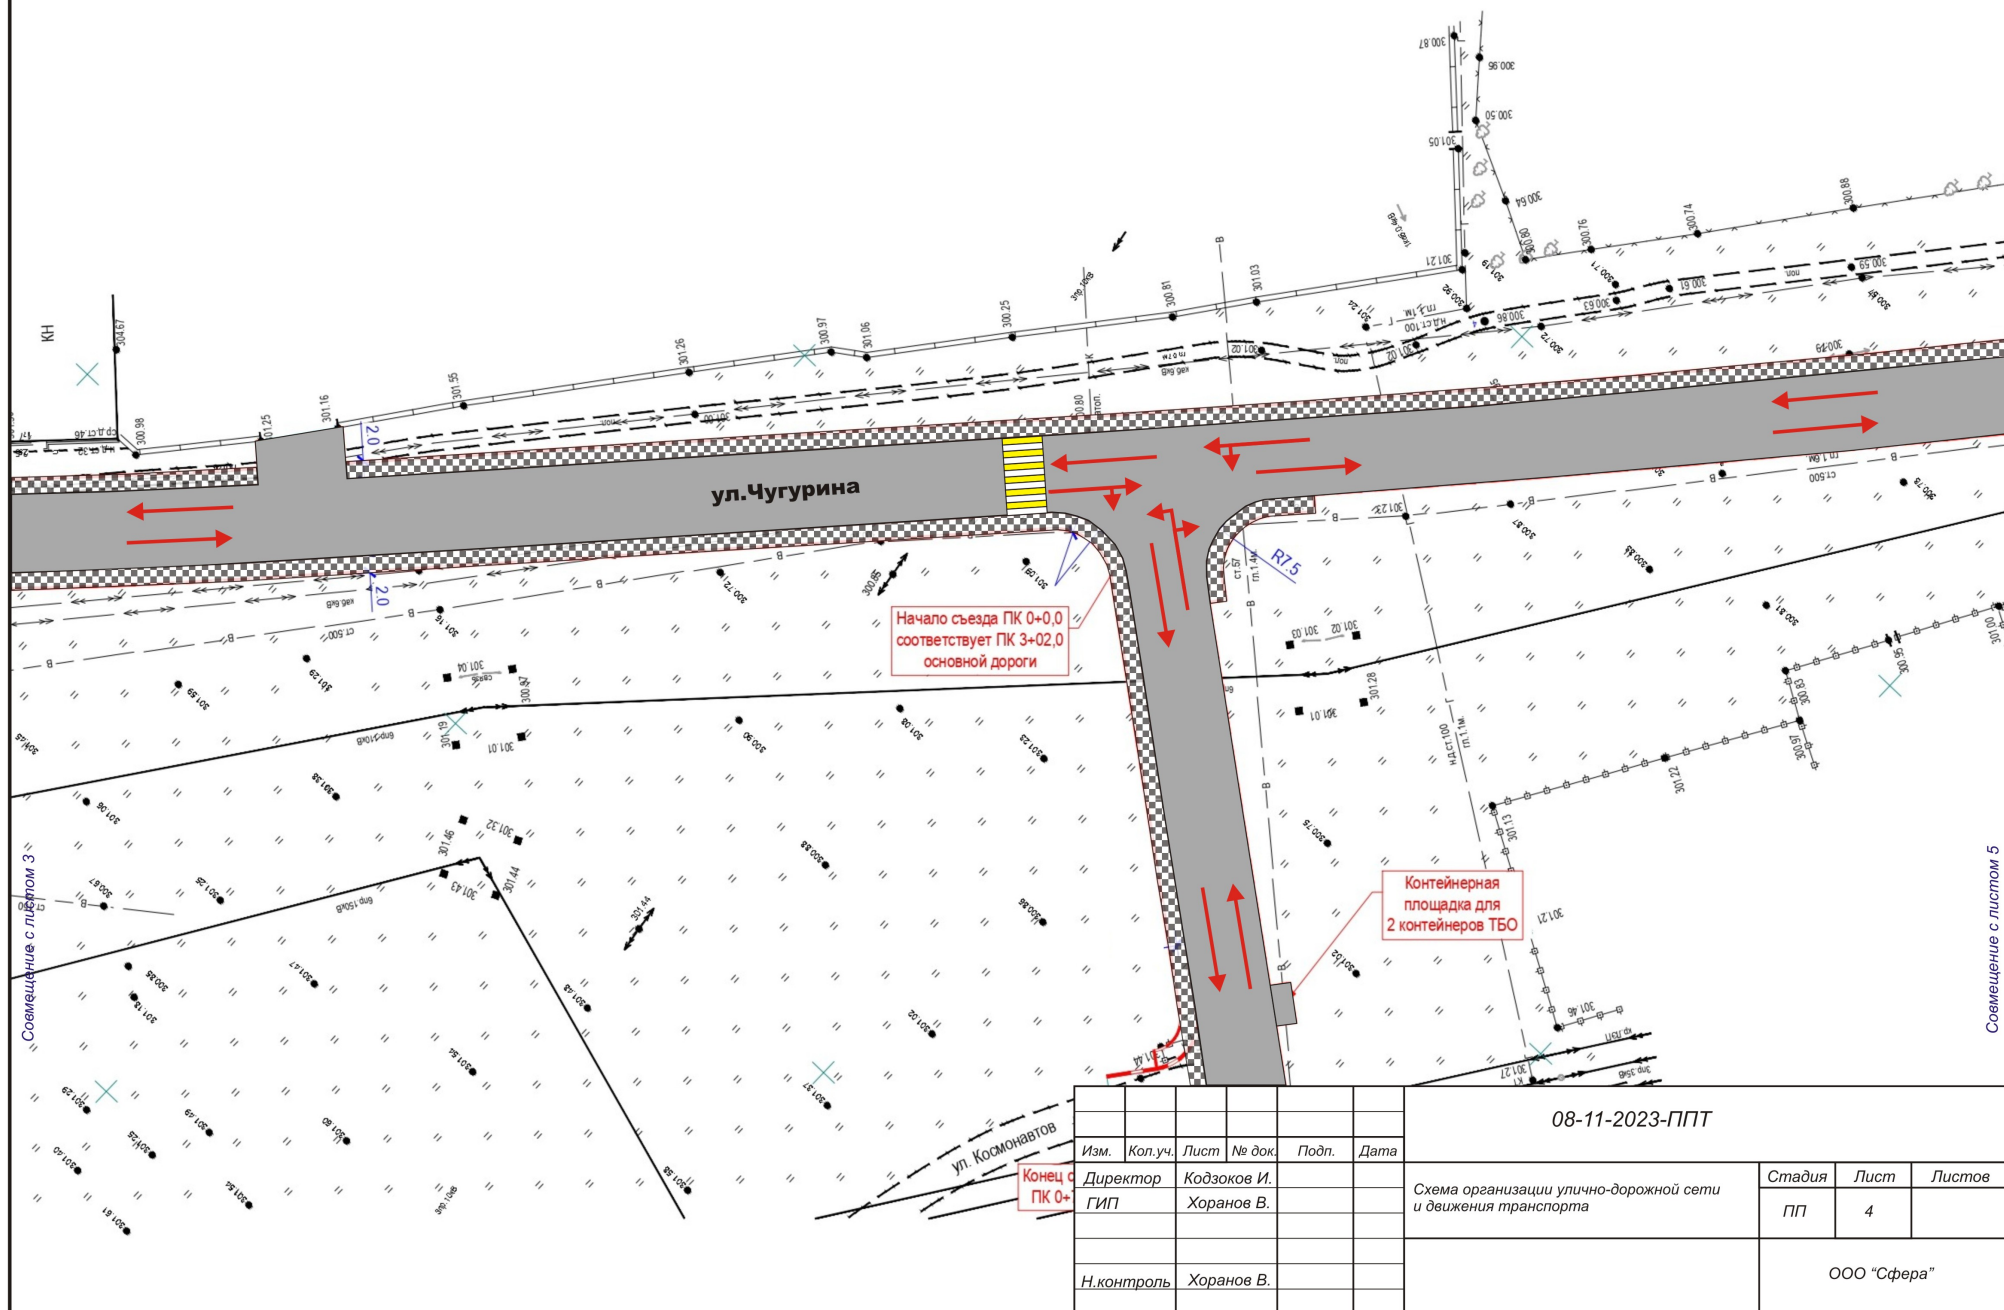

08-11-2023-ППТ						Схема организации улично-дорожной сети и движения транспорта			Стадия	Лист	Листов
Изм.	Кол.уч.	Лист	№ док.	Подп.	Дата	Директор	Кодзиков И.		ПП	4	
						ГИП	Хоранов В.				
						Н.контроль	Хоранов В.		ООО "Сфера"		

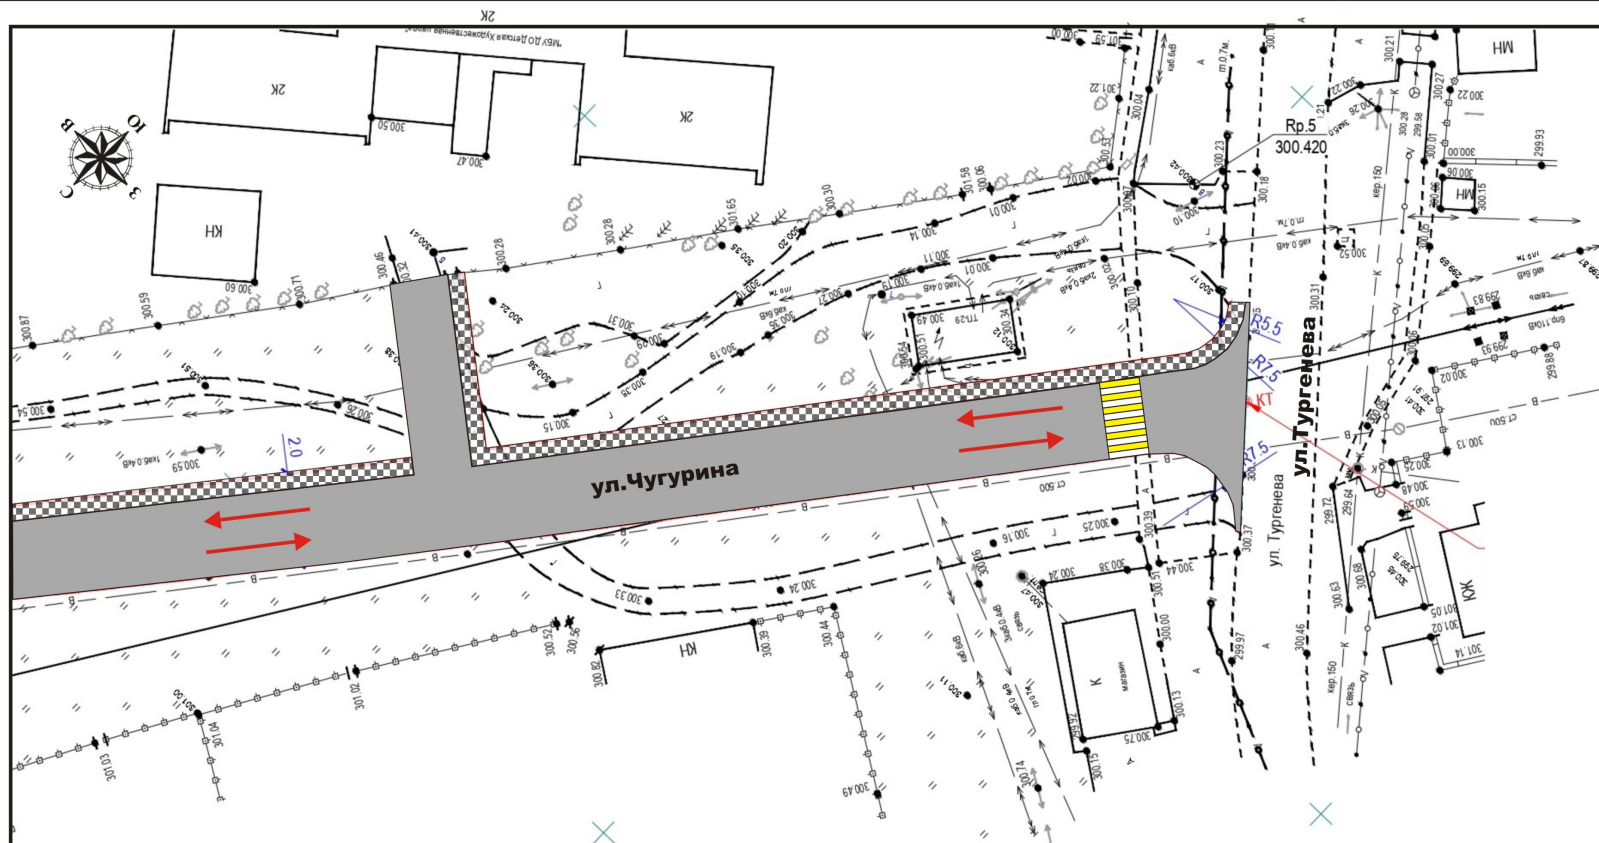

						08-11-2023-ППТ			
Изм.	Кол.уч.	Лист	№ док.	Подп.	Дата	Схема организации улично-дорожной сети и движения транспорта	Стадия	Лист	Листов
Директор							ПП	5	
ГИП									
Н.контроль							ООО "Сфера"		

