

Эскизный проект

Объект : Нестационарный торговый объект - павильон (поз.№2)
Местоположение РФ, СК, ГГО, ст.Александровская, ул.Гагарина рядом с нежилым зданием по пер.Красноармейскому,16.


Нестационарный торговый объект - павильон(поз.№2), площадью 30,00 м2, размером 3,50 м x 8,50 м расположен в 41,50 м от створа бокового фасада нежилого здания по пер.Красноармейскому,16.

Цветовое решение фасада:

Фасад выполнить из линейарных панелей.

Основной цвет- молочный RAL 9907,

Углы здания и парапет- темный шоколад RAL9927

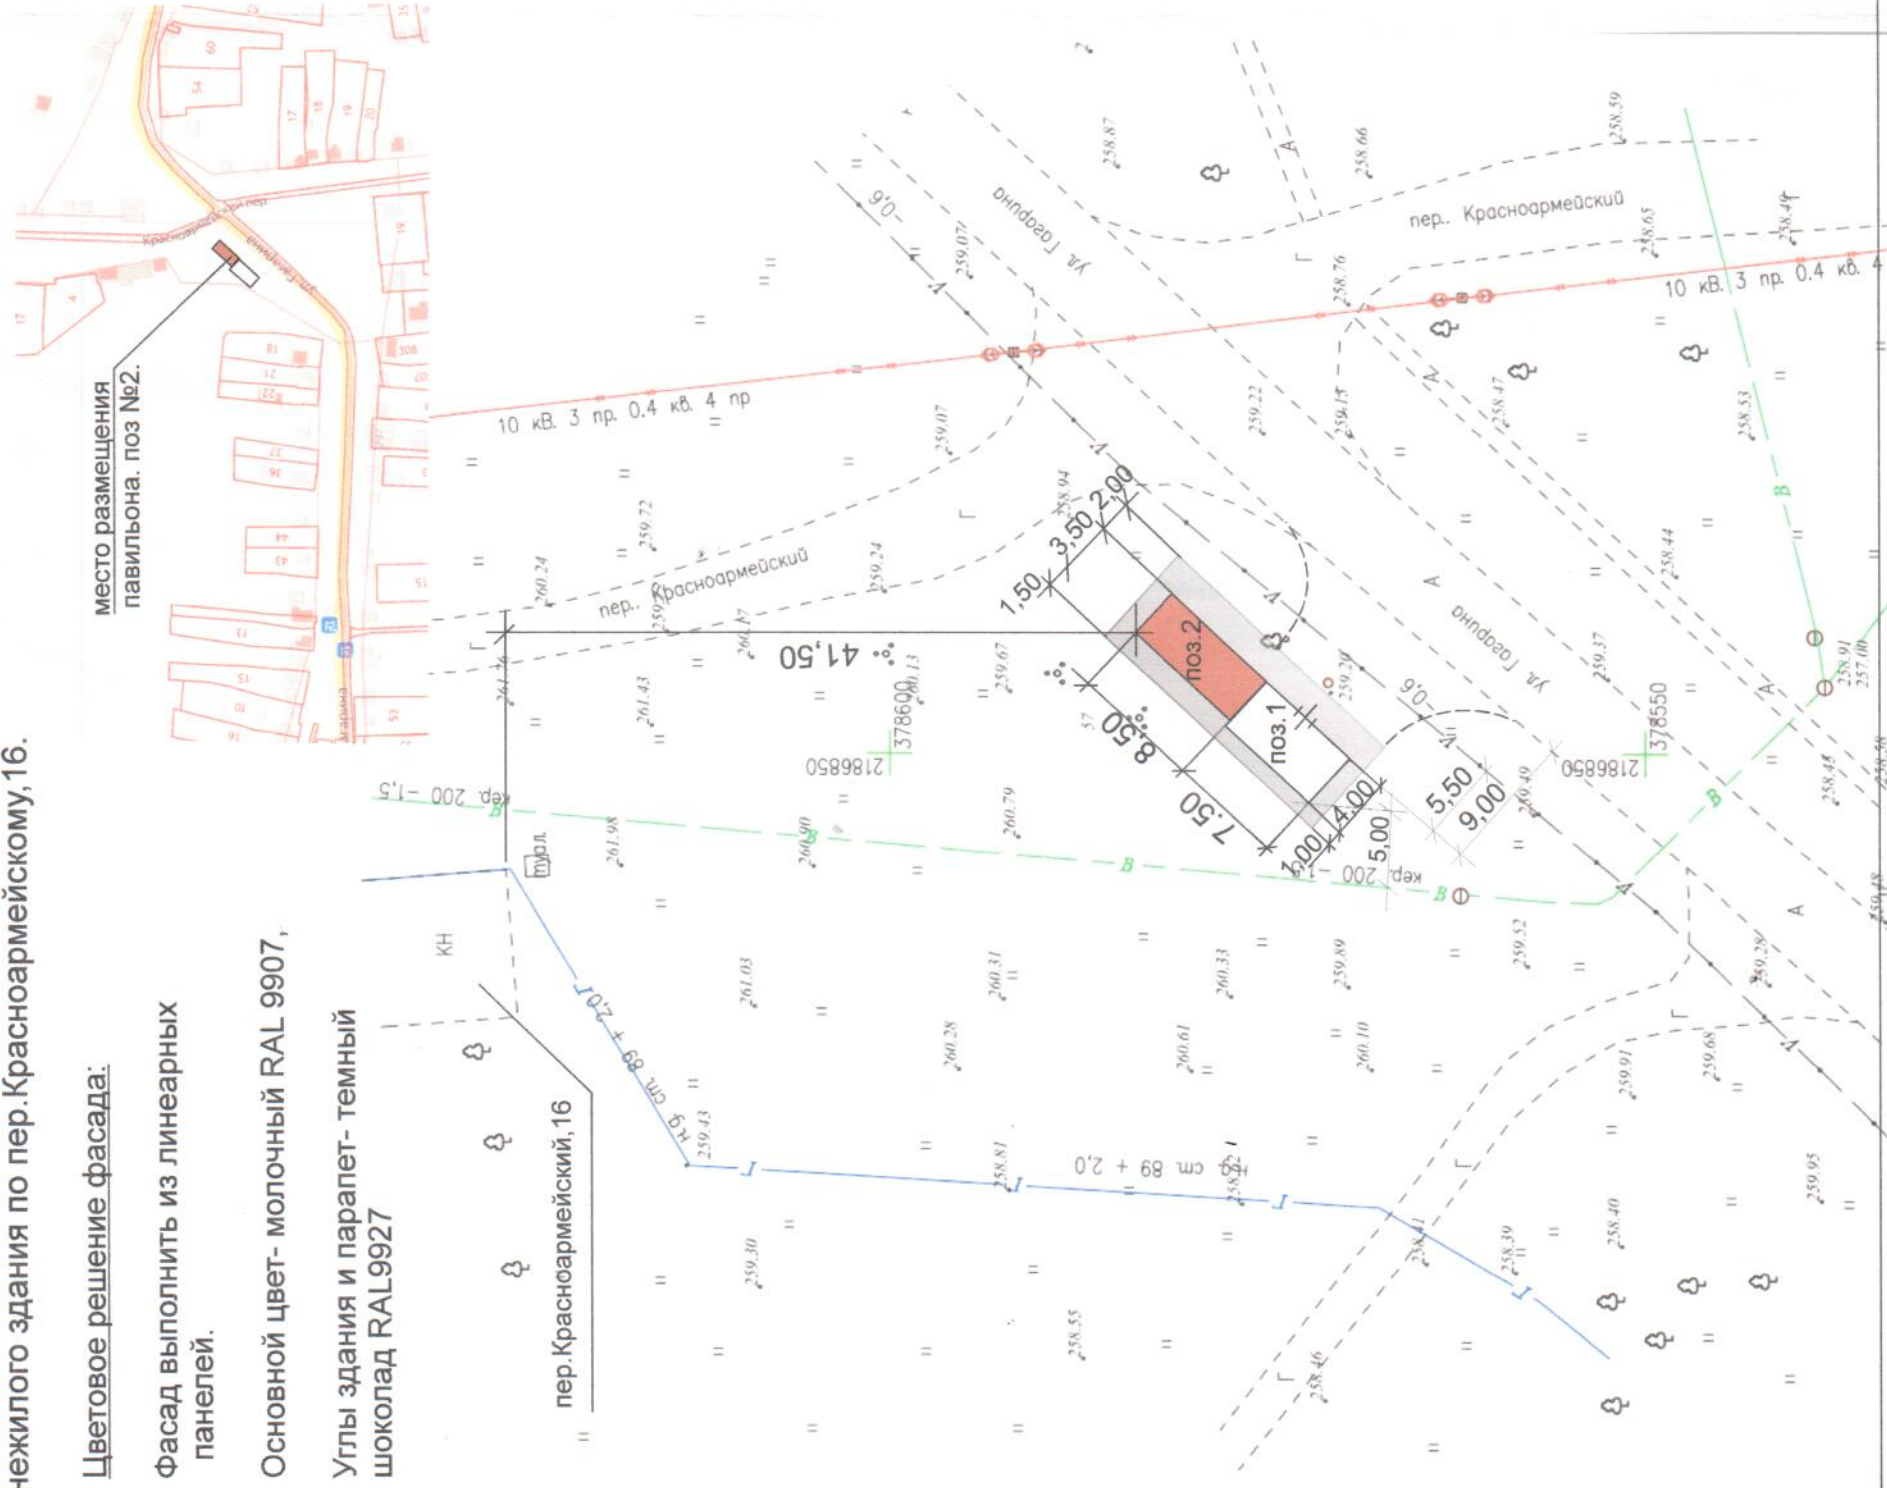

1. Установка павильона осуществляется на выровненное основание (бетонное; асфальтовое либо бетонные плиты)
2. **Возведение конструкции осуществляется без фундамента.** Каркас павильона выполнить из металлопрофиля. Оптимальнее из профильной трубы сечением не менее 60 x 60 мм. Стойки монтировать на основание из соразмерного профиля, который расположить по всему периметру нестационарного объекта. Расстояние между стойками не более 2,00 м (для сохранения конструктивной прочности всего сооружения). Металлоконструкции павильона окрасить огнезащитным составом - эмалью ПФ-133 за 2 раза.
3. В соответствии с п.2.1. НПБ 103-95 – «Места размещения павильонов и киосков подлежат согласованию в порядке, установленном местными органами власти.
4. В соответствии с п.1.6 НПБ 103-95 торговый павильон следует оборудовать автоматической пожарной сигнализацией с выводом звукового сигнала на фасад сооружения или непосредственно в защищаемое помещение (автономные пожарные извещатели).
5. В соответствии с п.1.7 НПБ 103-95 павильон должен быть оборудован двумя огнетушителями.
6. Согласно ч. 2 п.1 ст. 6 № 123-ФЗ проектная документация должна полностью соответствовать техническим требованиям **нормативных документов** по пожарной безопасности. В соответствии с п. 3 ст. 4 № 123-ФЗ к **нормативным документам** по пожарной безопасности относятся национальные стандарты, **своды правил**, содержащие требования пожарной безопасности, а также иные документы, содержащие требования пожарной безопасности, применение которых на добровольной основе обеспечивает соблюдение требований Федерального закона № 123-ФЗ.

Согласно **СП 4.13130.2013 (Изменения №1) п.4.3** Минимальные противопожарные расстояния (разрывы) между жилыми, общественными (в том числе административными, бытовыми) зданиями и сооружениями следует принимать в соответствии с таблицей 1 и с учетом пунктов 4.4-4.13. (8,00 м). Ближайшее здание к объекту находится в 41,50 м.

Ген.директор ООО "АПБ" Головина Т.М
Инженер ООО "АПБ" Смоляноко Т.К.

